


# 東京都市計画地区計画

## 青戸六・七丁目地区地区計画

## 計画図 1 [葛飾区決定]

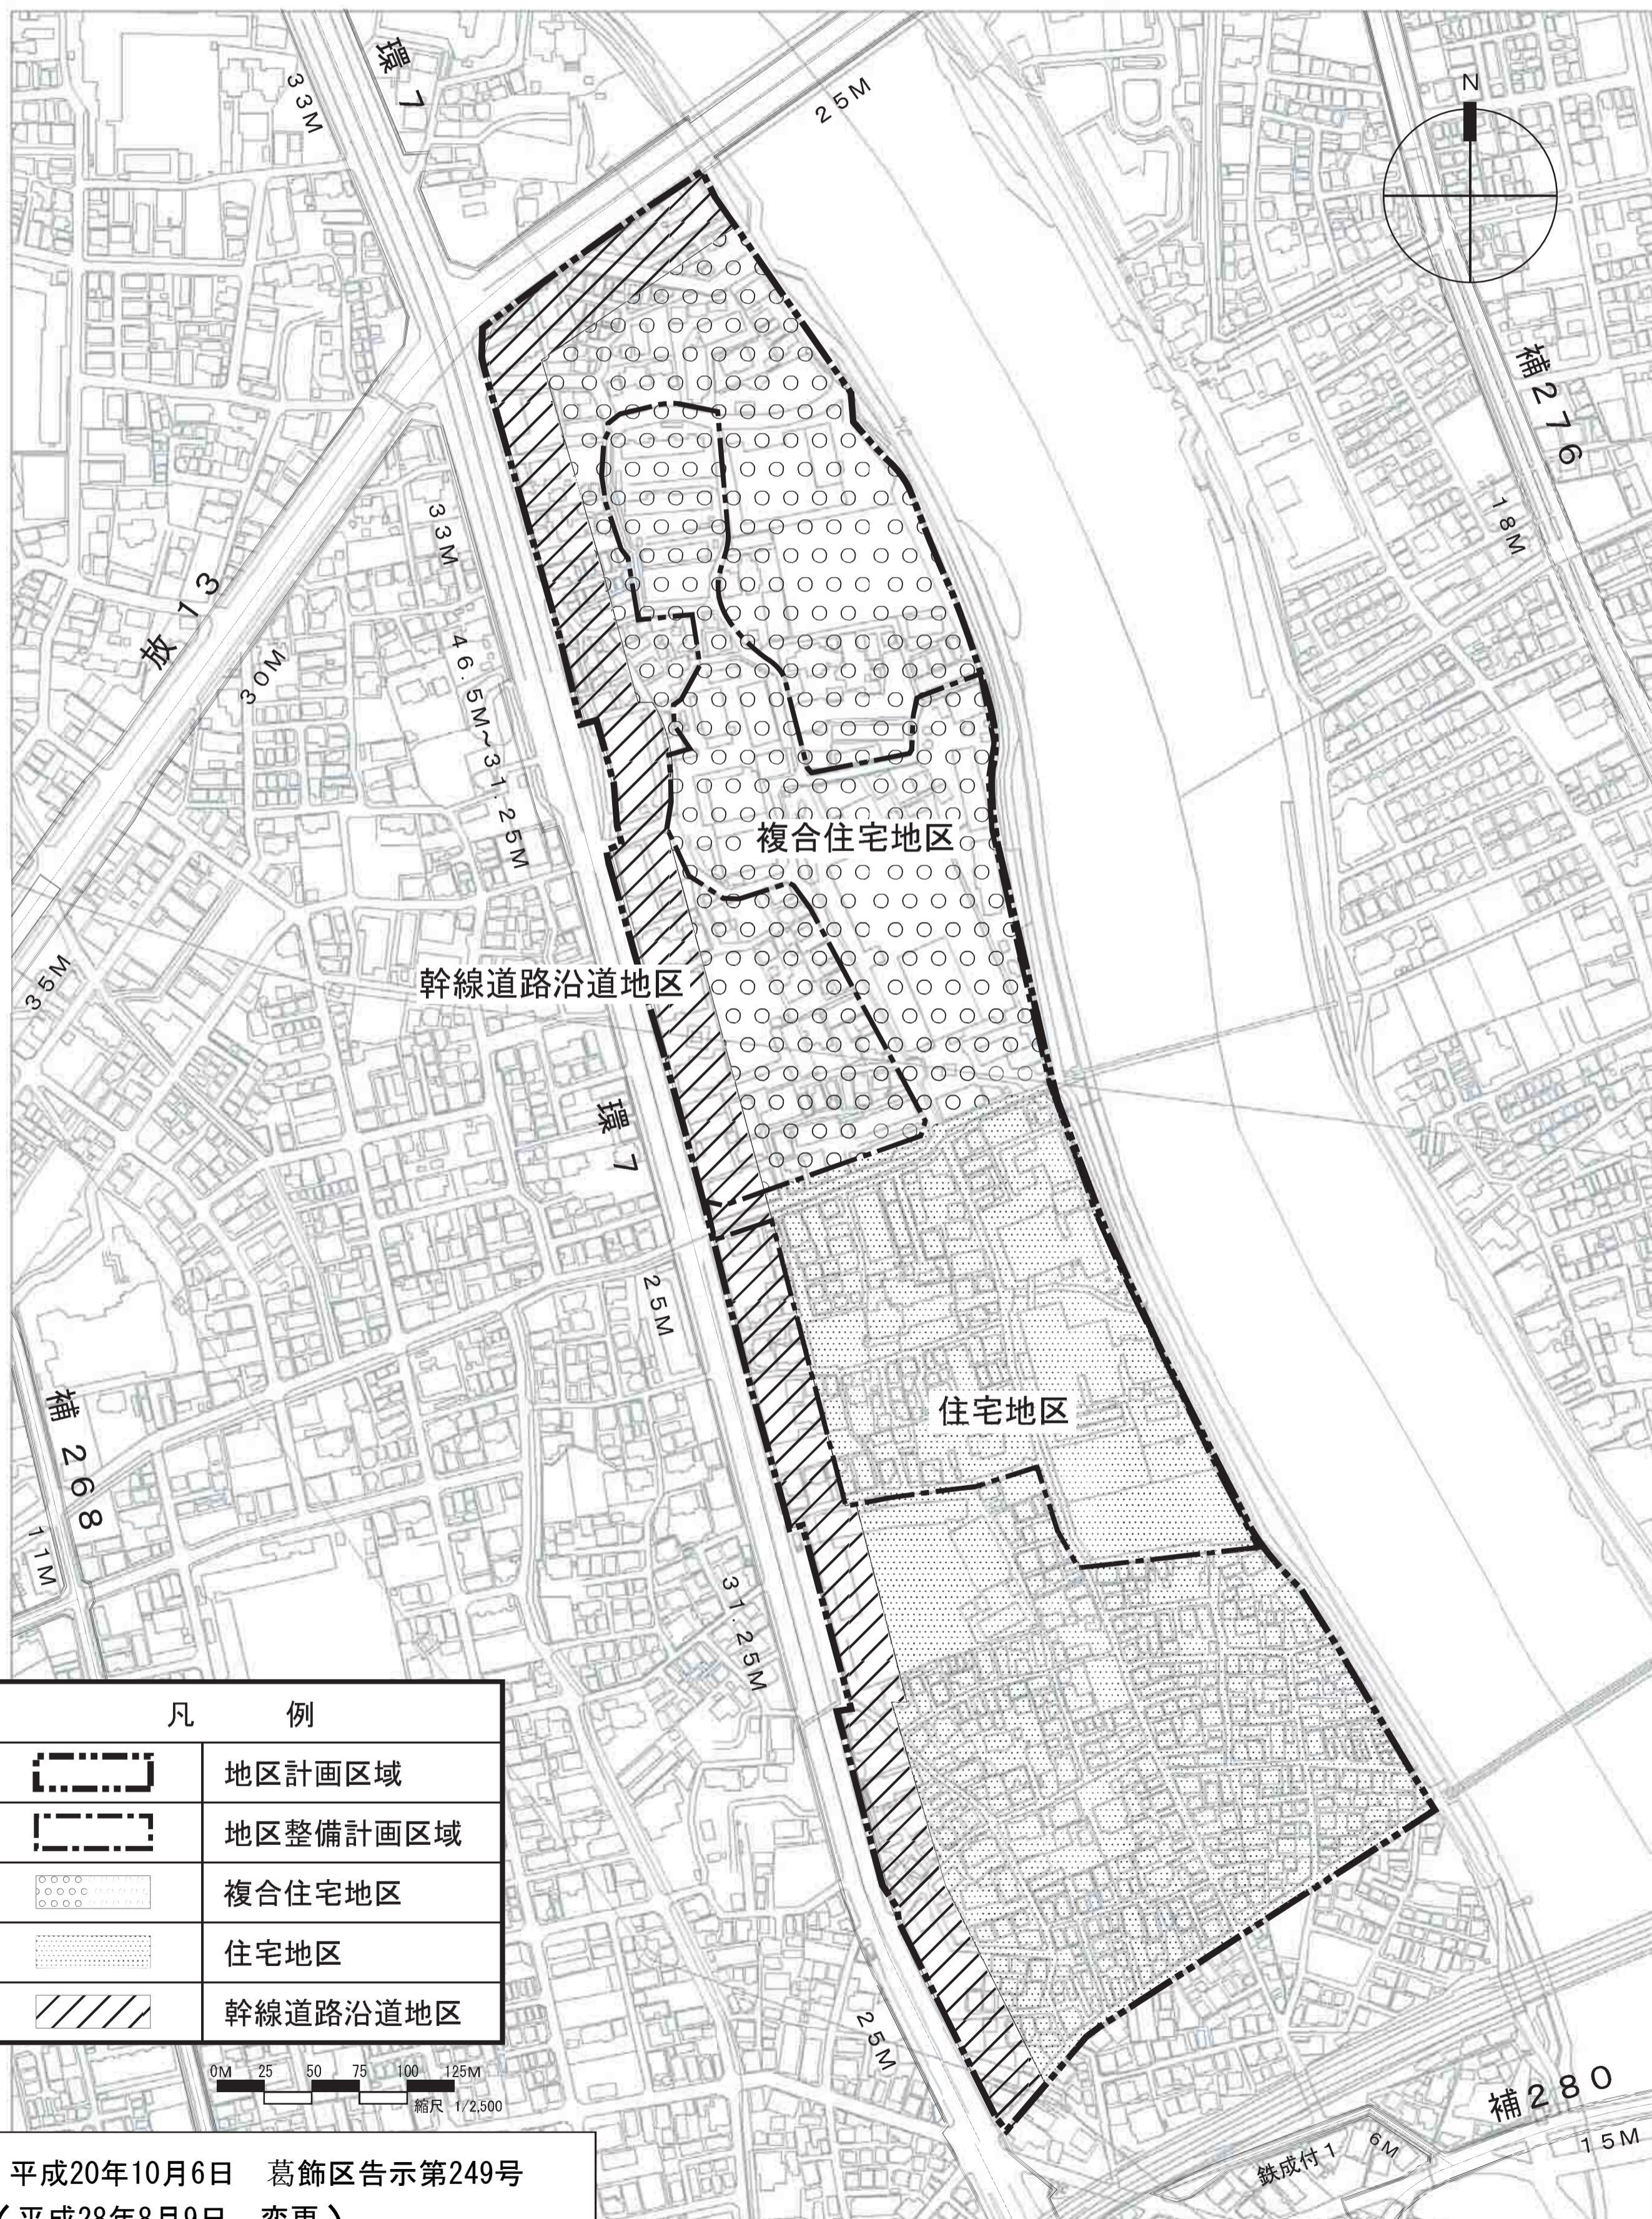

凡 例	
	地区計画区域
	地区整備計画区域
	複合住宅地区
	住宅地区
	幹線道路沿道地区

0M 25 50 75 100 125M  
縮尺 1/2,500


平成20年10月6日 葛飾区告示第249号  
(平成28年8月9日 変更)  
葛飾区告示第253号

この地図は、東京都知事の承認をうけて、東京都縮尺2500分の1の地形図および道路地図を使用して作成したものである。ただし、計画線は、都市計画道路の計画図から転記したものである。無断複製を禁ず。  
(承認番号) 19都市基交第429号 平成19年12月13日  
(承認番号) 19都市基街第570号 平成19年12月10日

# 東京都市計画地区計画

## 青戸六・七丁目地区地区計画

## 計画図2 [葛飾区決定]

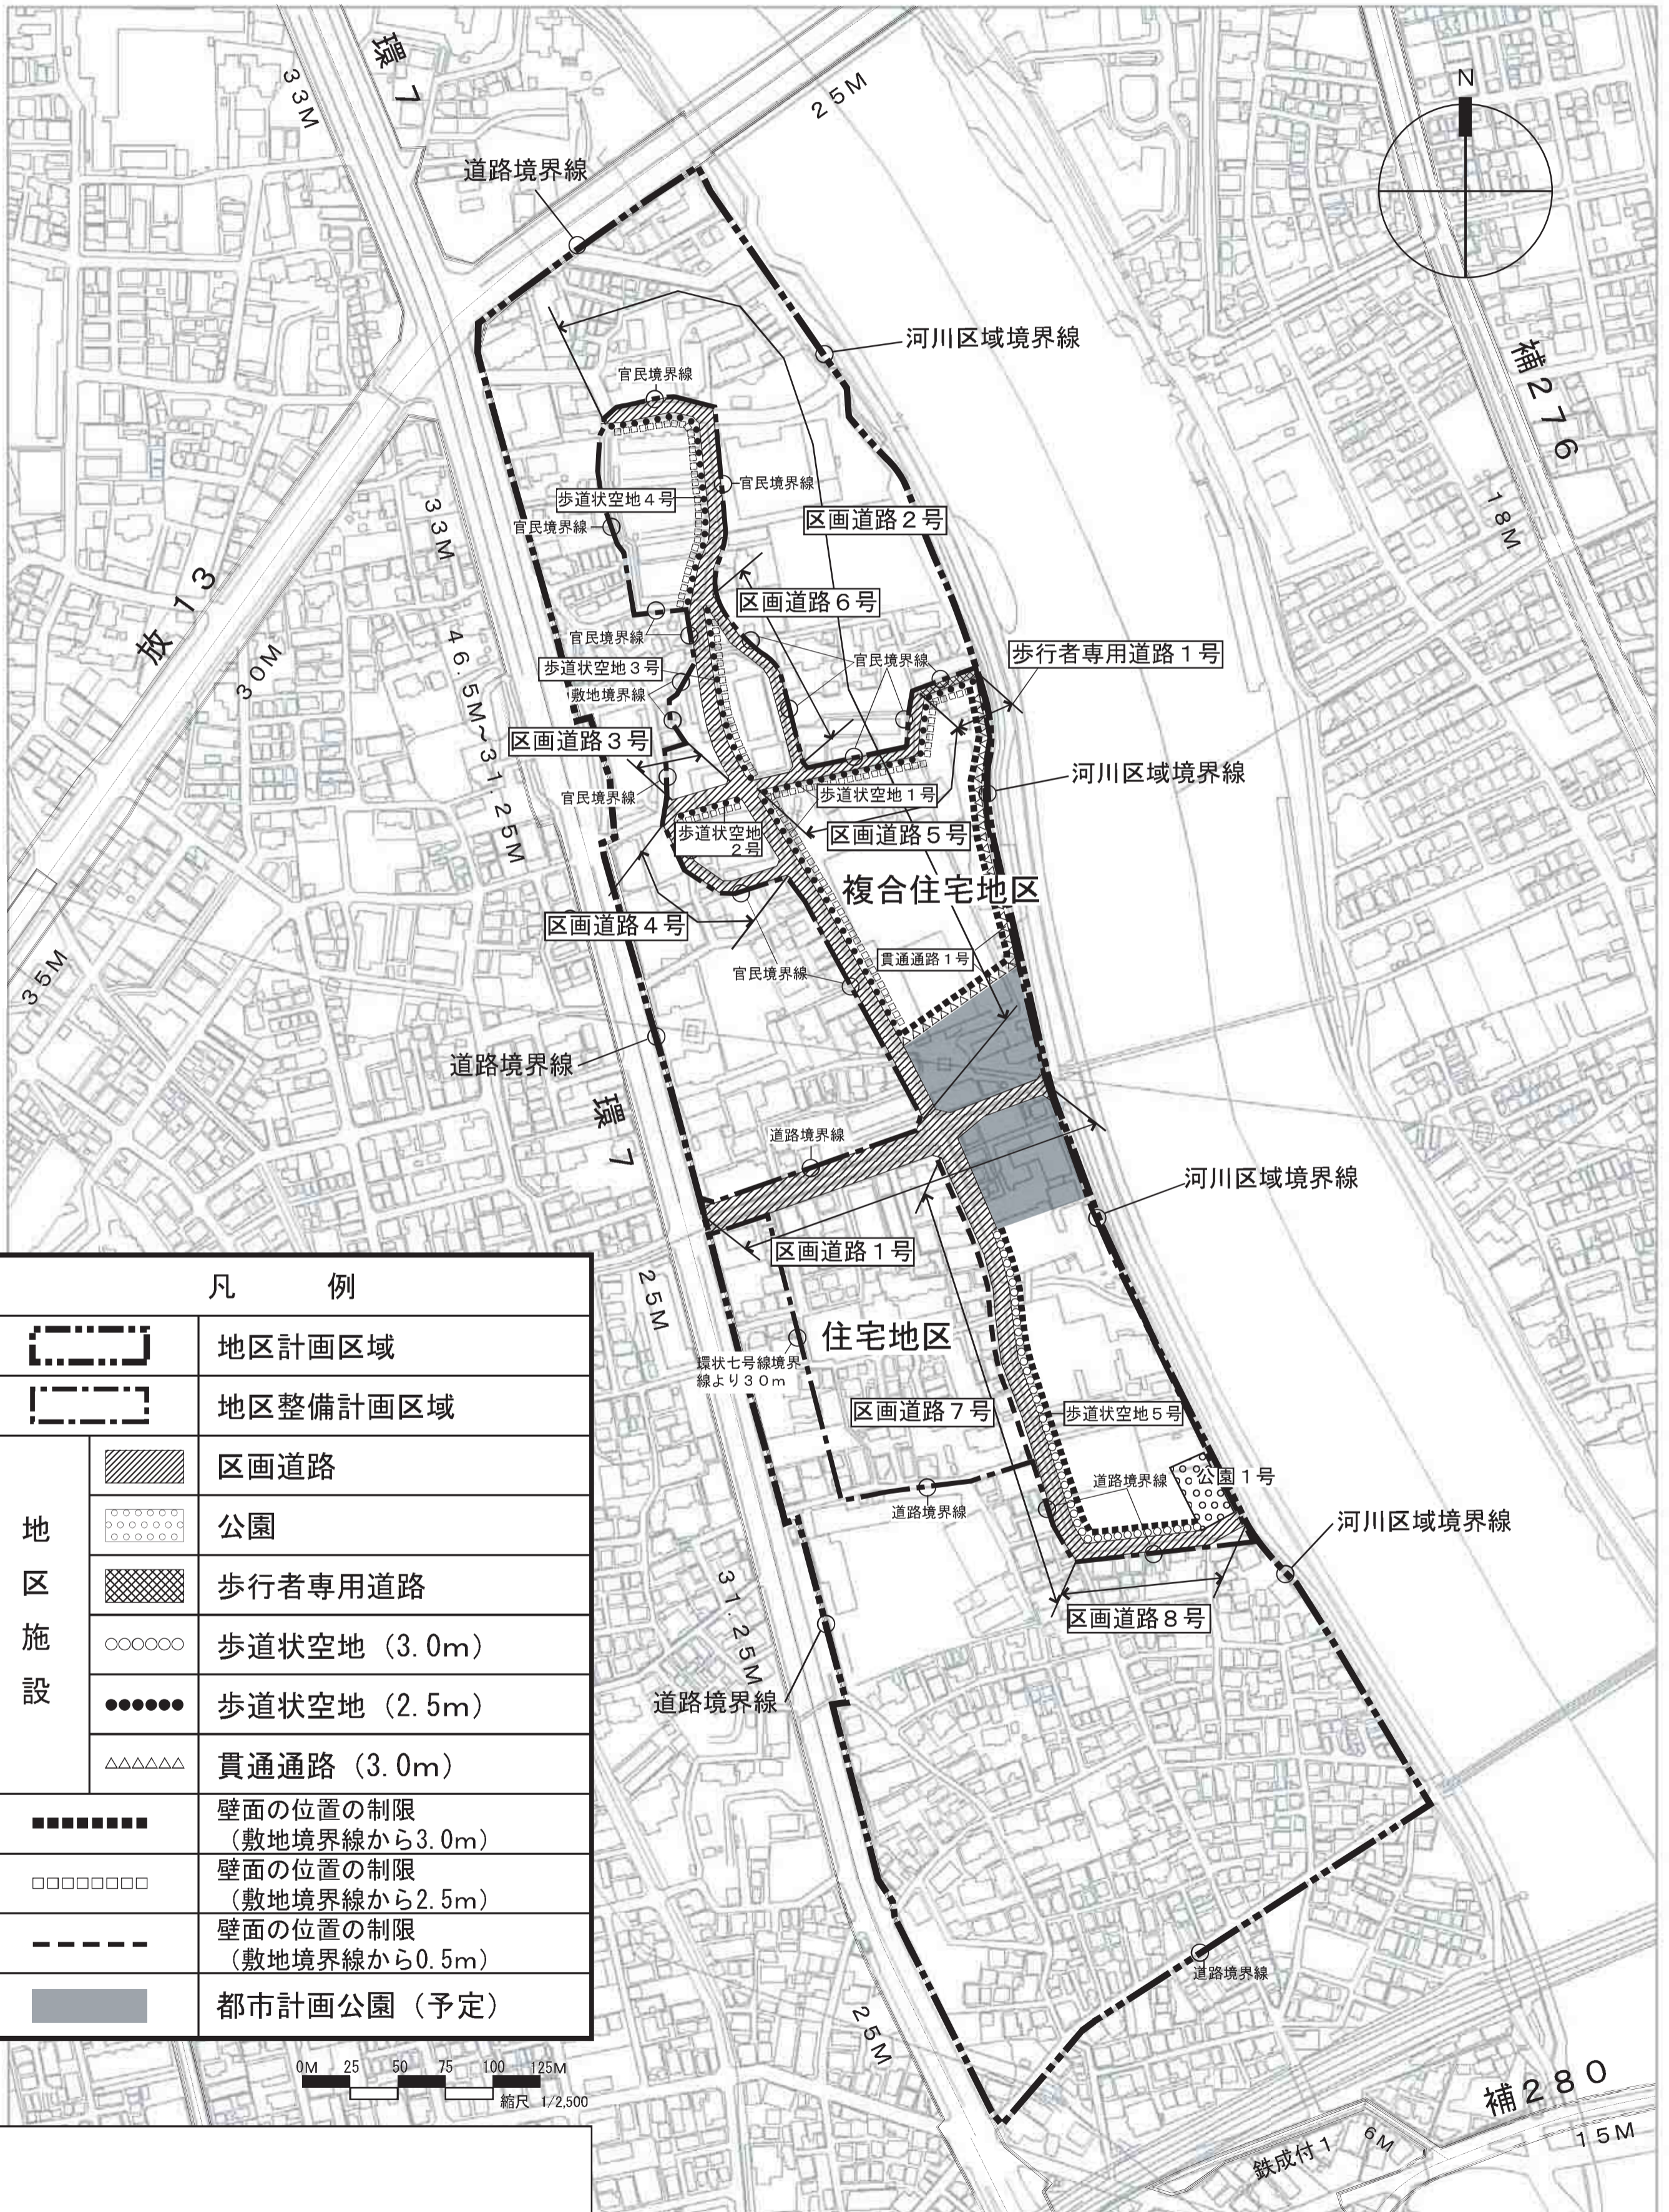

凡 例		
	地区計画区域	
	地区整備計画区域	
地区 施設		区画道路
		公園
		歩行者専用道路
		歩道状空地 (3.0m)
		歩道状空地 (2.5m)
		貫通路 (3.0m)
	壁面の位置の制限 (敷地境界線から3.0m)	
	壁面の位置の制限 (敷地境界線から2.5m)	
	壁面の位置の制限 (敷地境界線から0.5m)	
	都市計画公園 (予定)	

この地図は、東京都知事の承認をうけて、東京都縮尺2500分の1の地形図および道路地図を使用して作成したものである。ただし、計画線は、都市計画道路の計画図から転記したものである。無断複製を禁ず。  
 (承認番号) 19都市基第429号 平成19年12月13日  
 (承認番号) 19都市基第570号 平成19年12月10日