


東京都市計画地区計画 亀有駅東地区地区計画

計画図 1

[葛飾区決定]

平成16年6月24日 葛飾区告示第202号
平成28年8月9日変更 葛飾区告示第249号
令和5年4月28日変更 葛飾区告示第207号

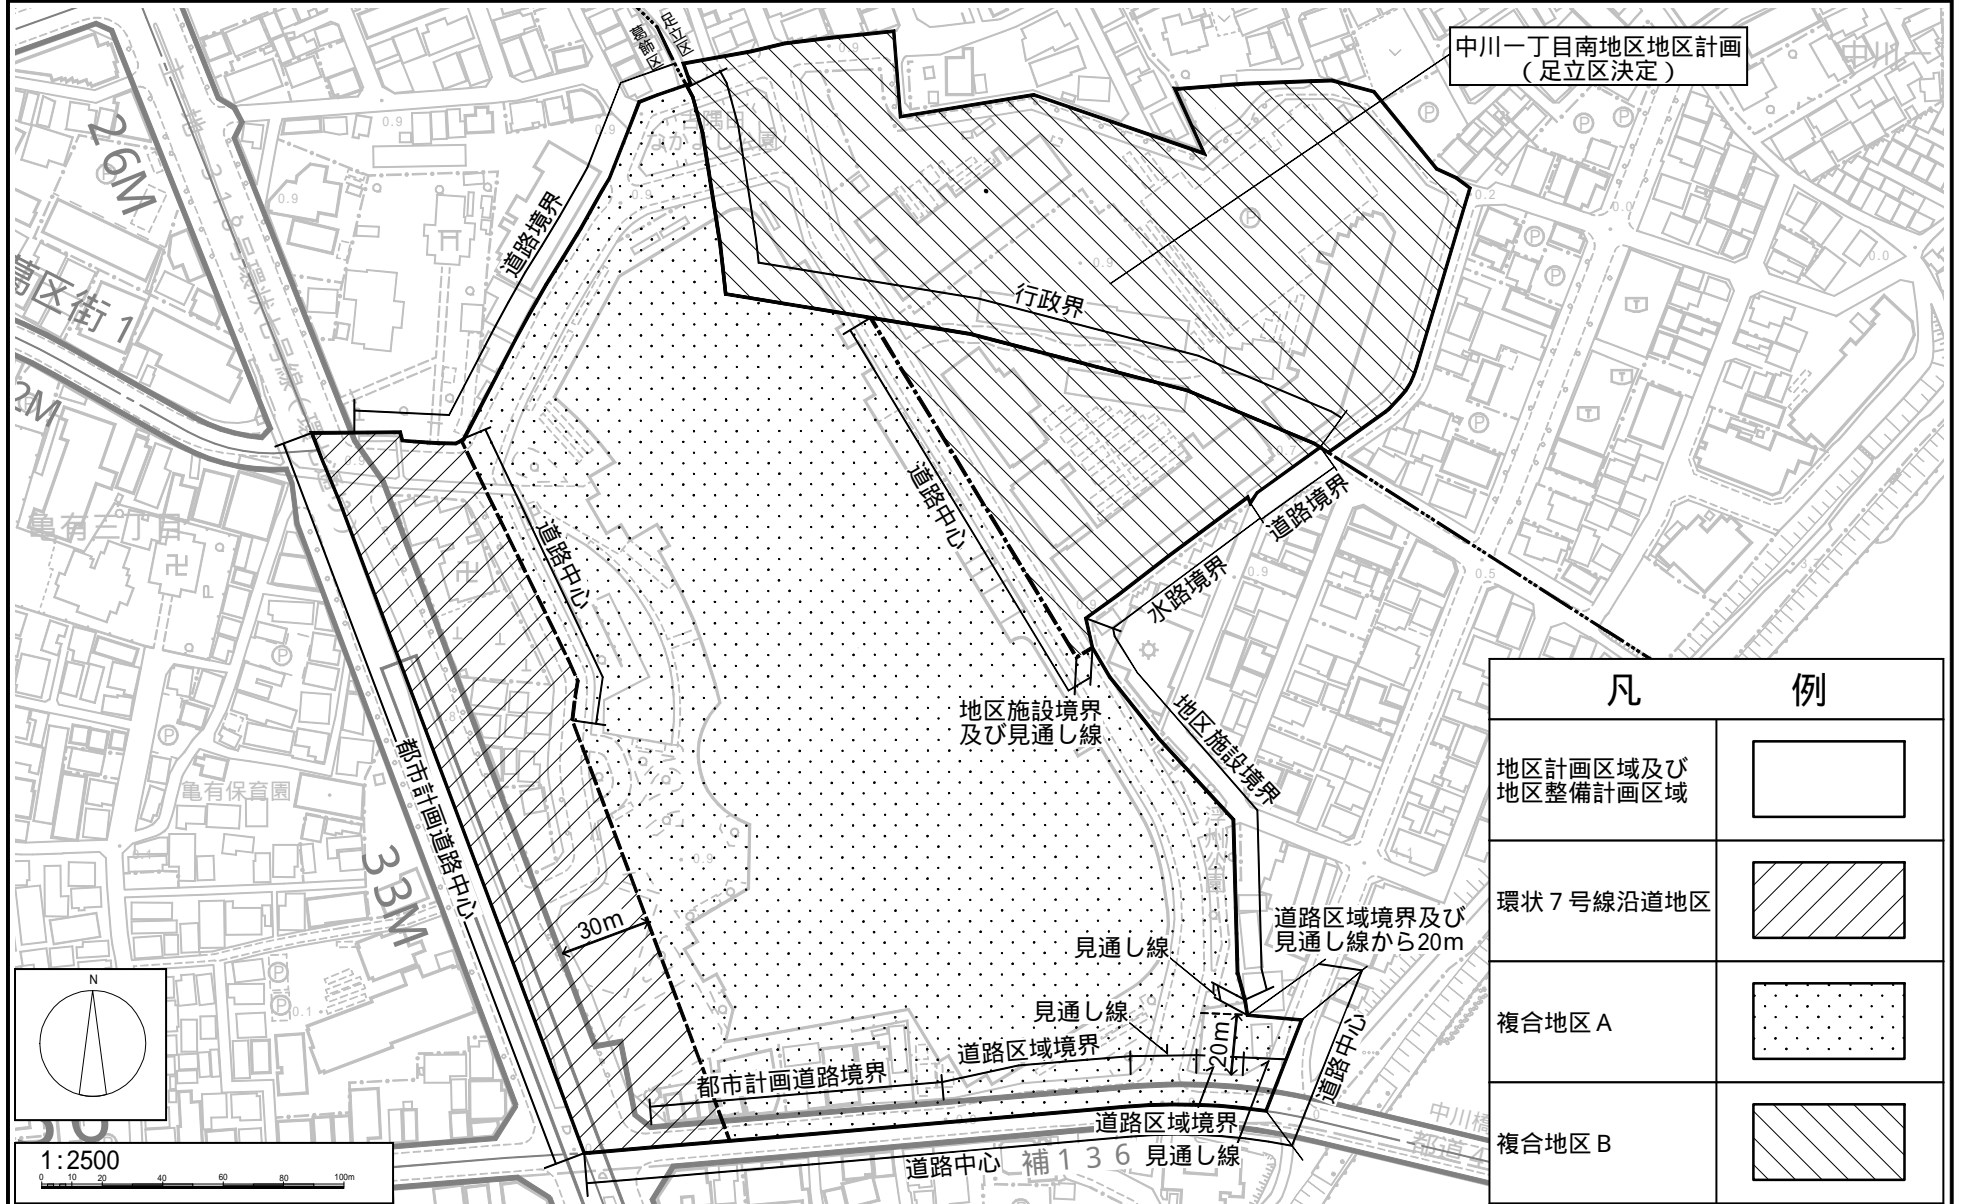


凡	例
地区計画区域及び地区整備計画区域	
環状7号線沿道地区	
複合地区A	
複合地区B	

この地図は、東京都知事の承認を受けて、東京都縮尺2,500分の1地形図を利用して作成したものである。無断複製を禁ずる。
(承認番号) 2都市基交著第108号 (承認番号) 2都市基街都第83号、令和2年7月7日、(承認番号) 2都市基街第110号、令和2年8月21日

東京都計画地区計画 亀有駅東地区地区計画

計画図 2

[葛飾区決定]

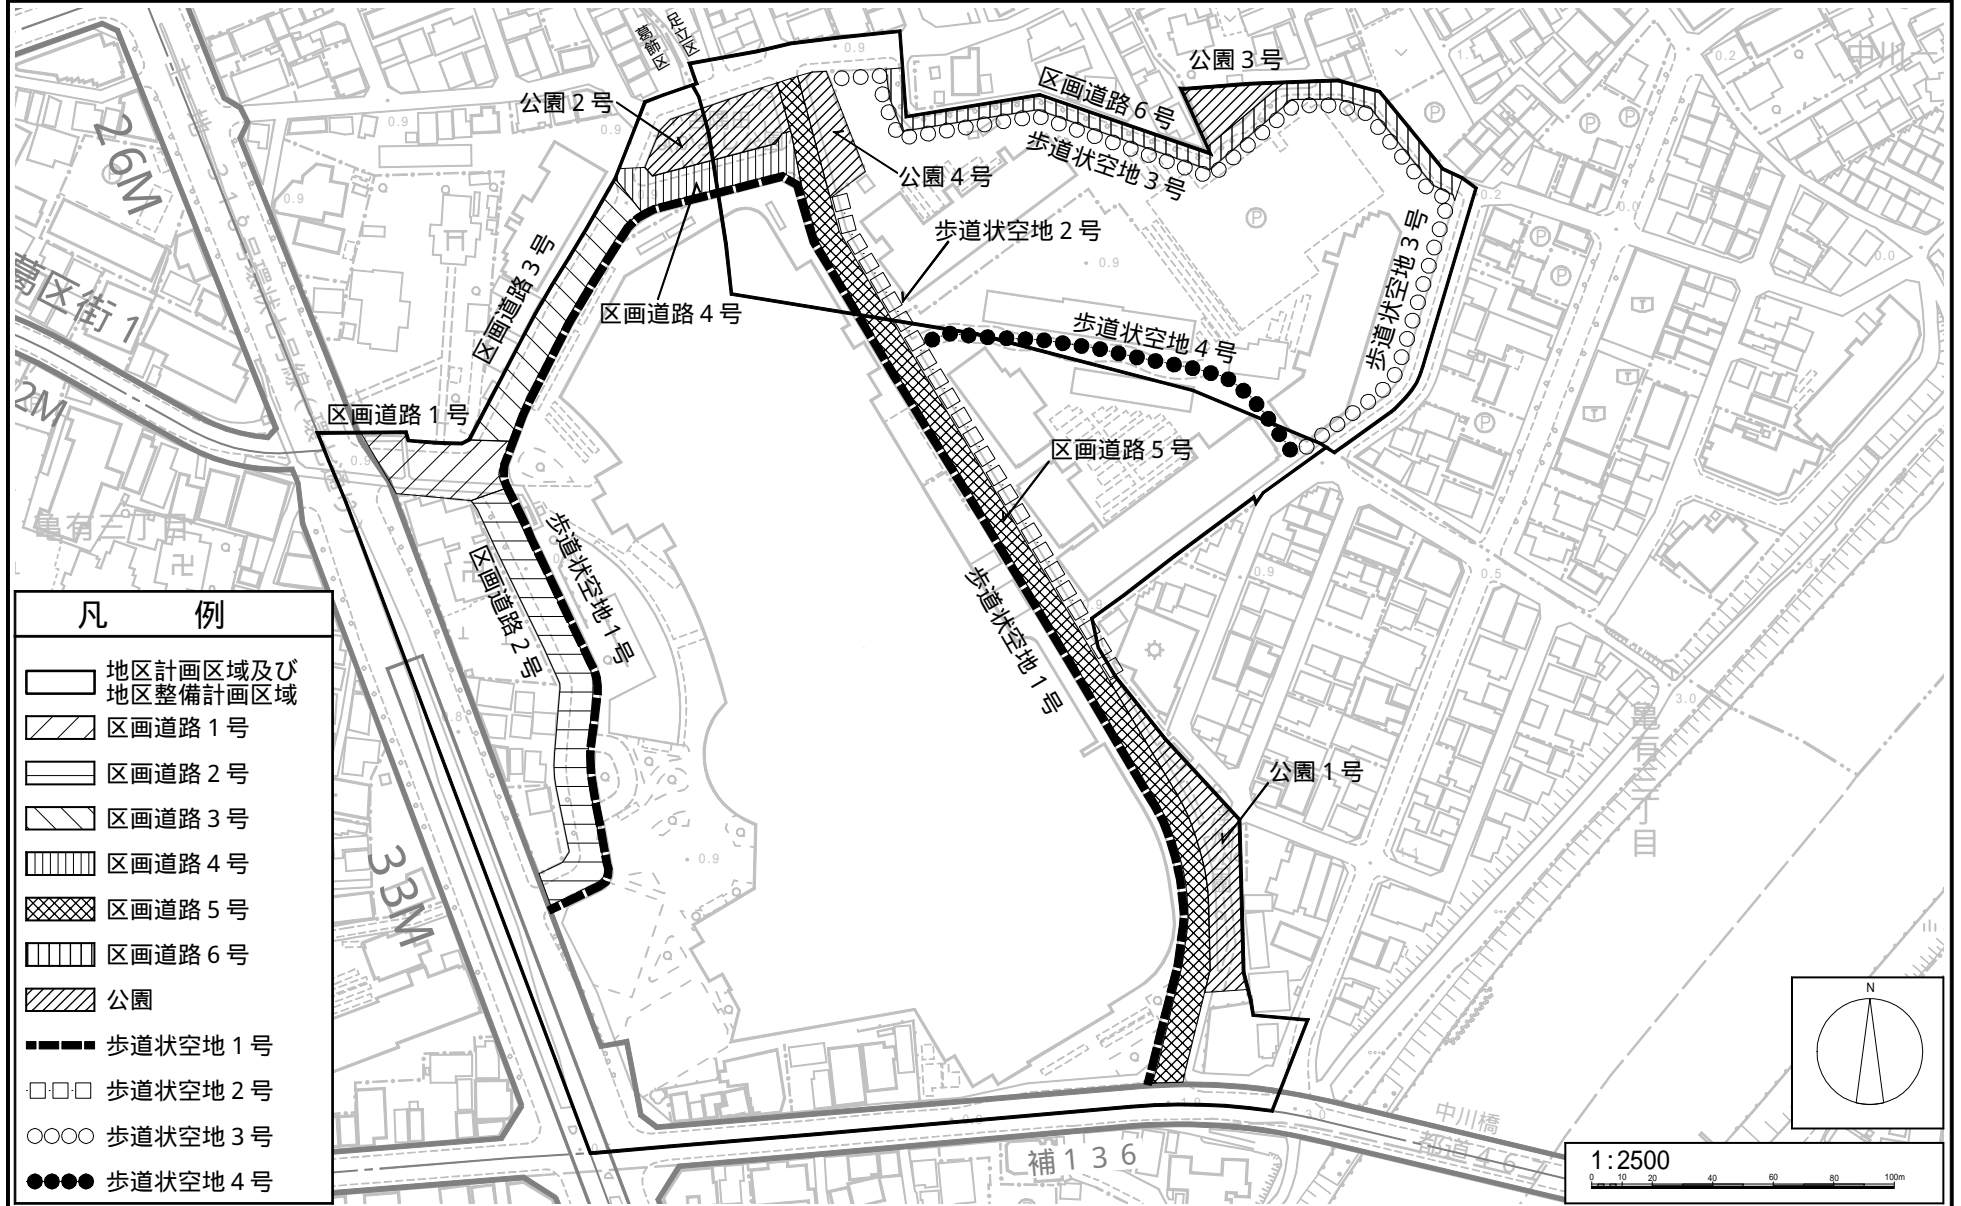

凡 例

- 地区計画区域及び地区整備計画区域
- 区画道路 1号
- 区画道路 2号
- 区画道路 3号
- 区画道路 4号
- 区画道路 5号
- 区画道路 6号
- 公園
- 歩道状空地 1号
- 歩道状空地 2号
- 歩道状空地 3号
- 歩道状空地 4号

1:2500

0 10 20 40 60 80 100m

この地図は、東京都知事の承認を受けて、東京都縮尺2,500分の1地形図を利用して作成したものである。無断複製を禁ずる。
 (承認番号) 2都市基交著第108号(承認番号) 2都市基街都第83号、令和2年7月7日、(承認番号) 2都市基街第110号、令和2年8月21日

東京都市計画地区計画
亀有駅東地区地区計画

計画図 3

[葛飾区決定]



凡 例

- 地区計画区域及び地区整備計画区域
- 壁面線の後退道路境界より2.5m
- 壁面線の後退道路境界より1.5m

この地図は、東京都知事の承認を受けて、東京都縮尺2,500分の1地形図を利用して作成したものである。無断複製を禁ずる。
(承認番号) 2都市基交著第108号(承認番号) 2都市基街都第83号、令和2年7月7日、(承認番号) 2都市基街第110号、令和2年8月21日