



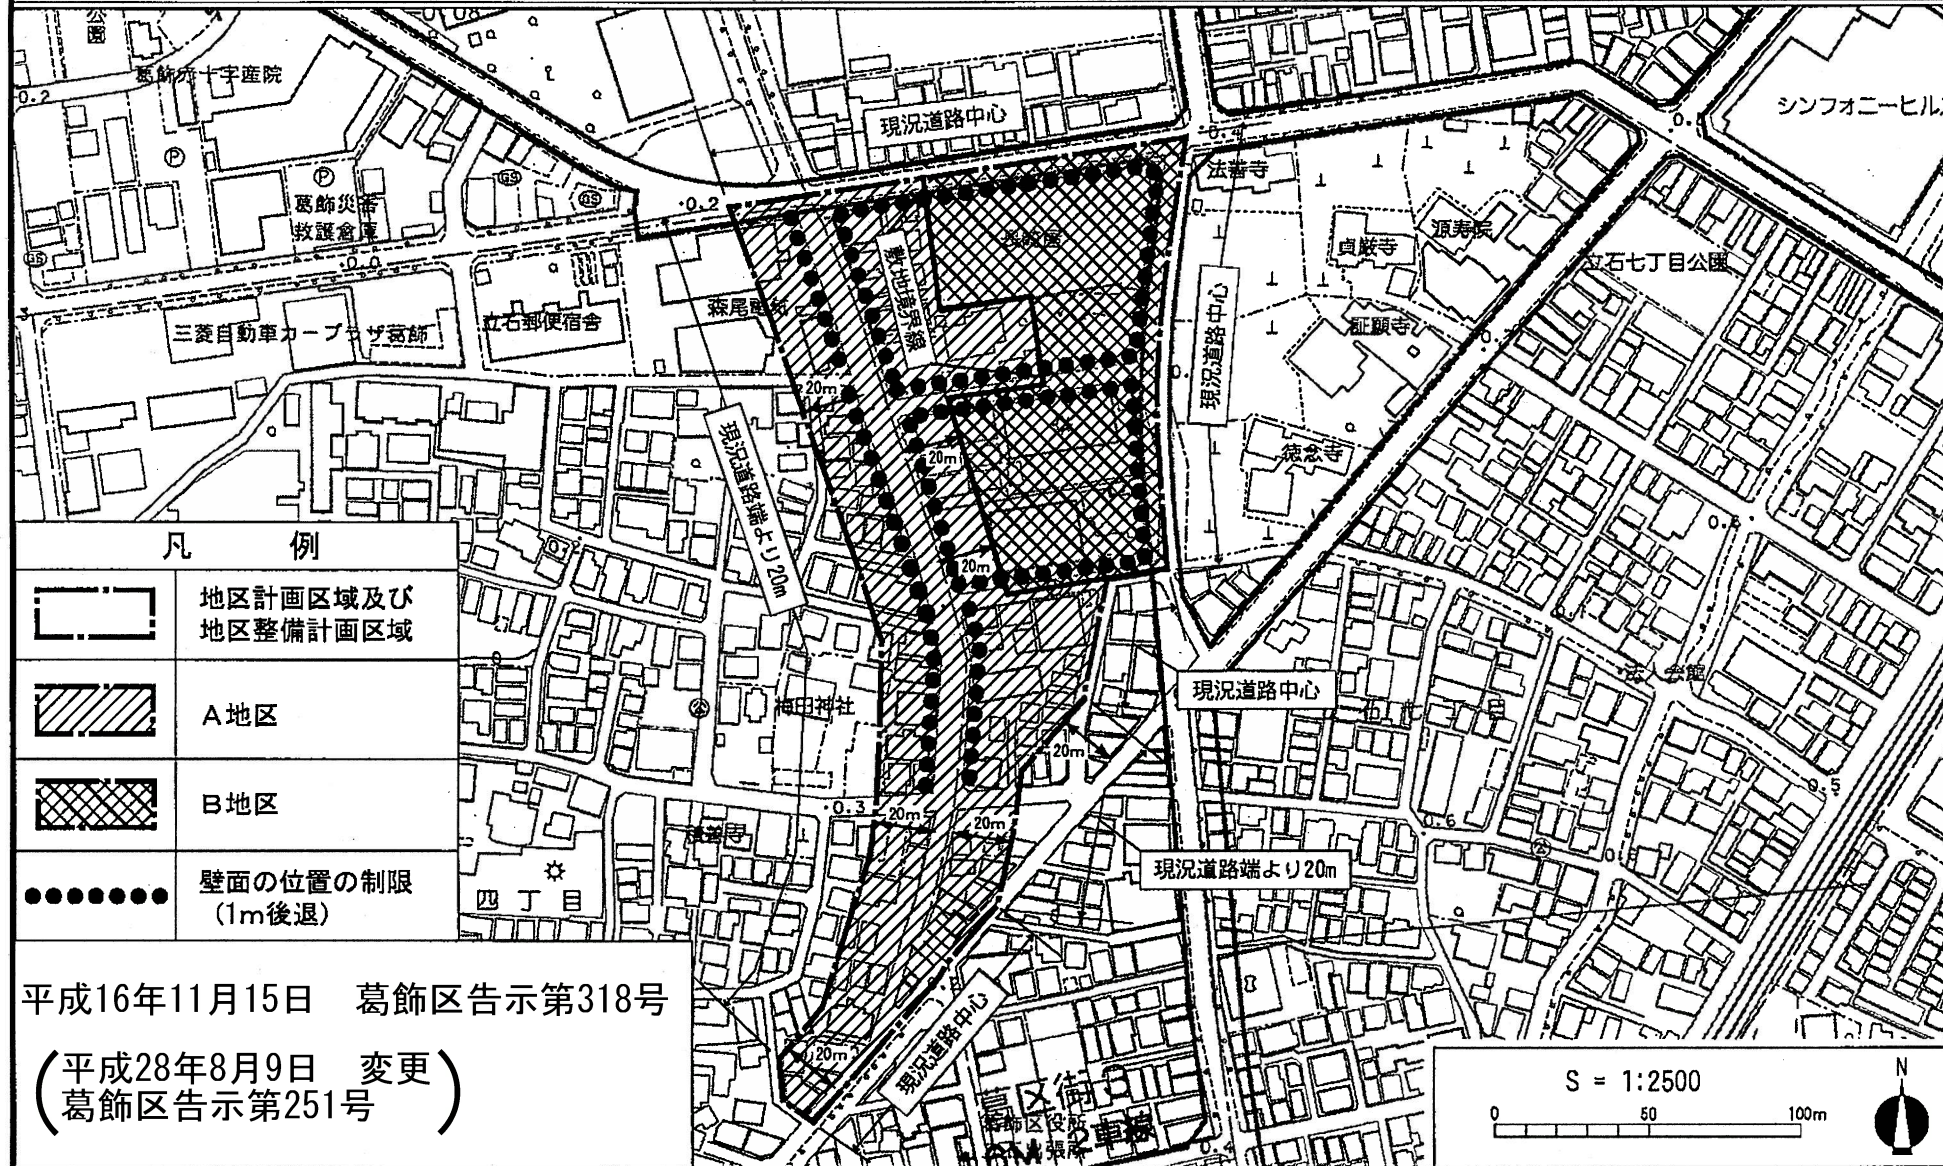


東京都計画地区計画 さくら並木の道沿道地区地区計画 計画図

[葛飾区決定]

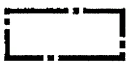

凡 例

	地区計画区域及び 地区整備計画区域
	A地区
	B地区
	壁面の位置の制限 (1m後退)

平成16年11月15日 葛飾区告示第318号

(平成28年8月9日 変更)
(葛飾区告示第251号)

