


東京都市計画地区計画
東金町一丁目西地区地区計画 計画図1

(葛飾区決定)

令和元年11月8日
葛飾区告示第183号

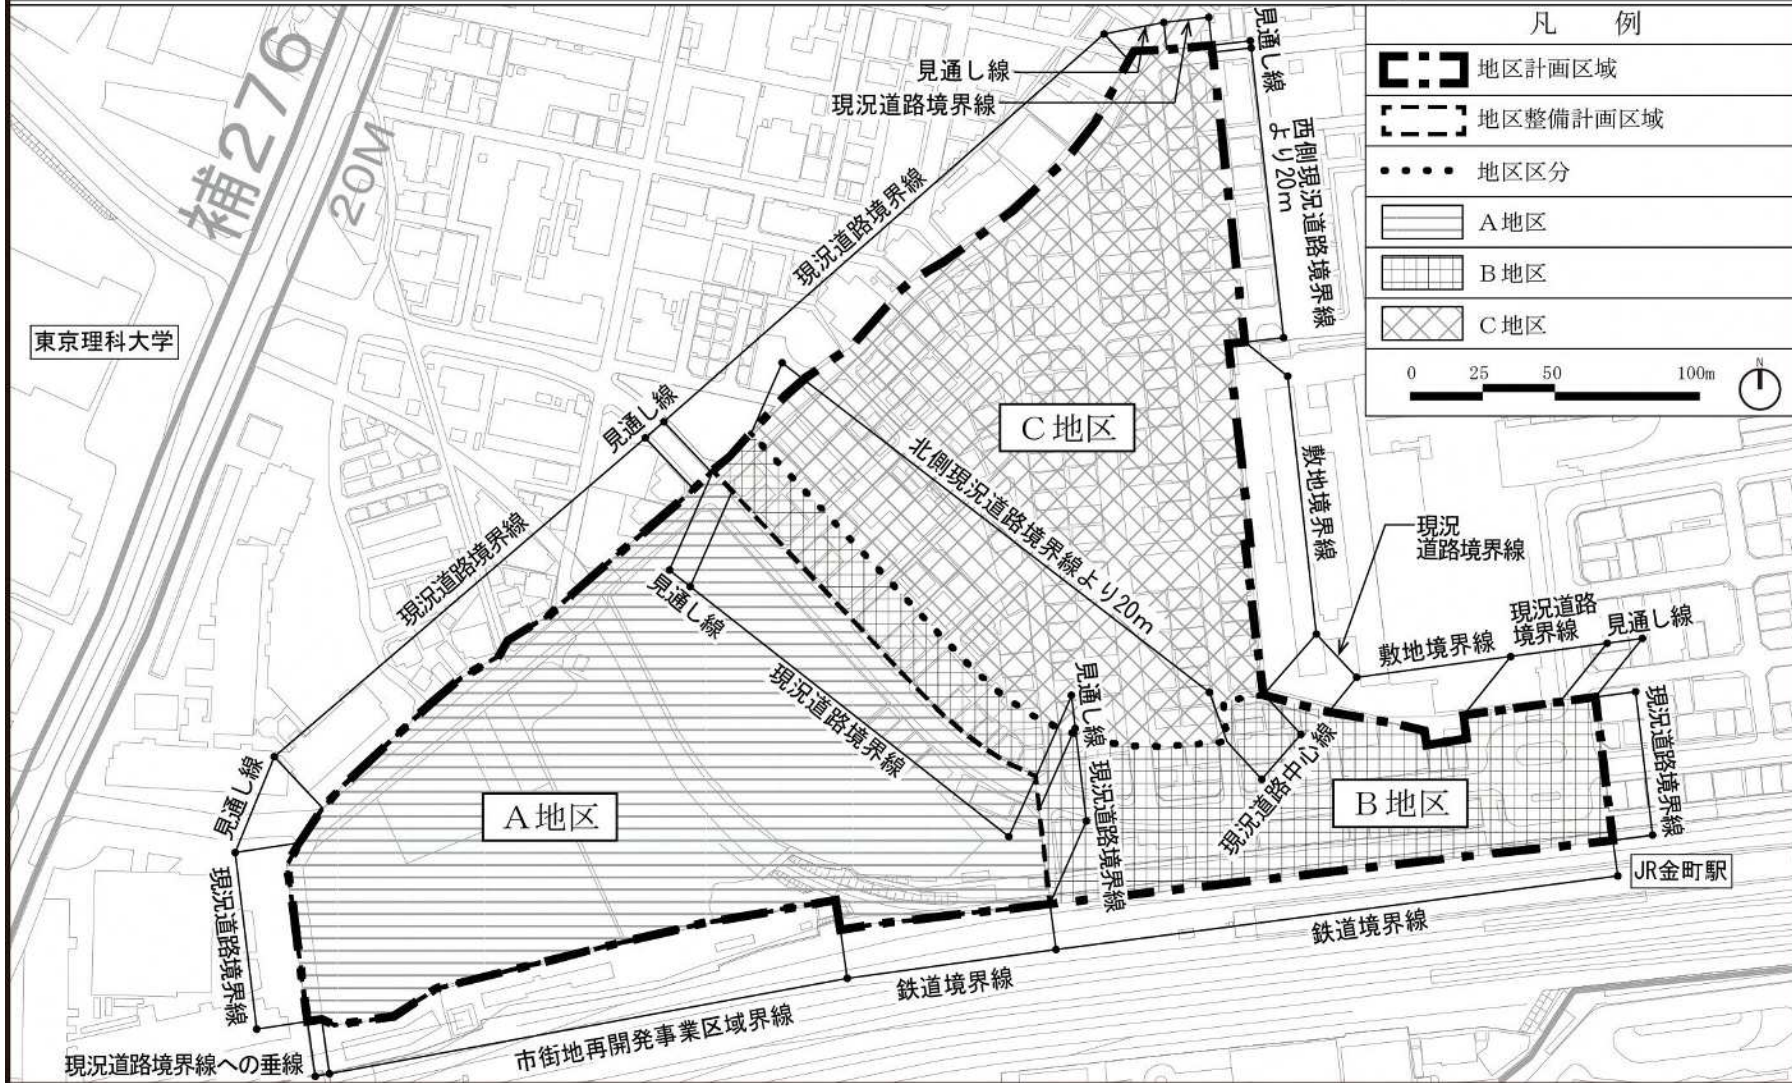


凡 例	
	地区計画区域
	地区整備計画区域
	地区区分
	A地区
	B地区
	C地区
0 25 50 100m	

この地図は、東京都知事の承認を受けて、東京都縮尺2,500分の1地形図を利用して作成したものである。(承認番号)30都市基交著第158号 / (承認番号)30都市基街都第188号、平成30年10月25日 / (承認番号)30都市基交都第22号、平成30年10月18日

東京都市計画地区計画

東金町一丁目西地区地区計画 計画図 2

[葛飾区決定]

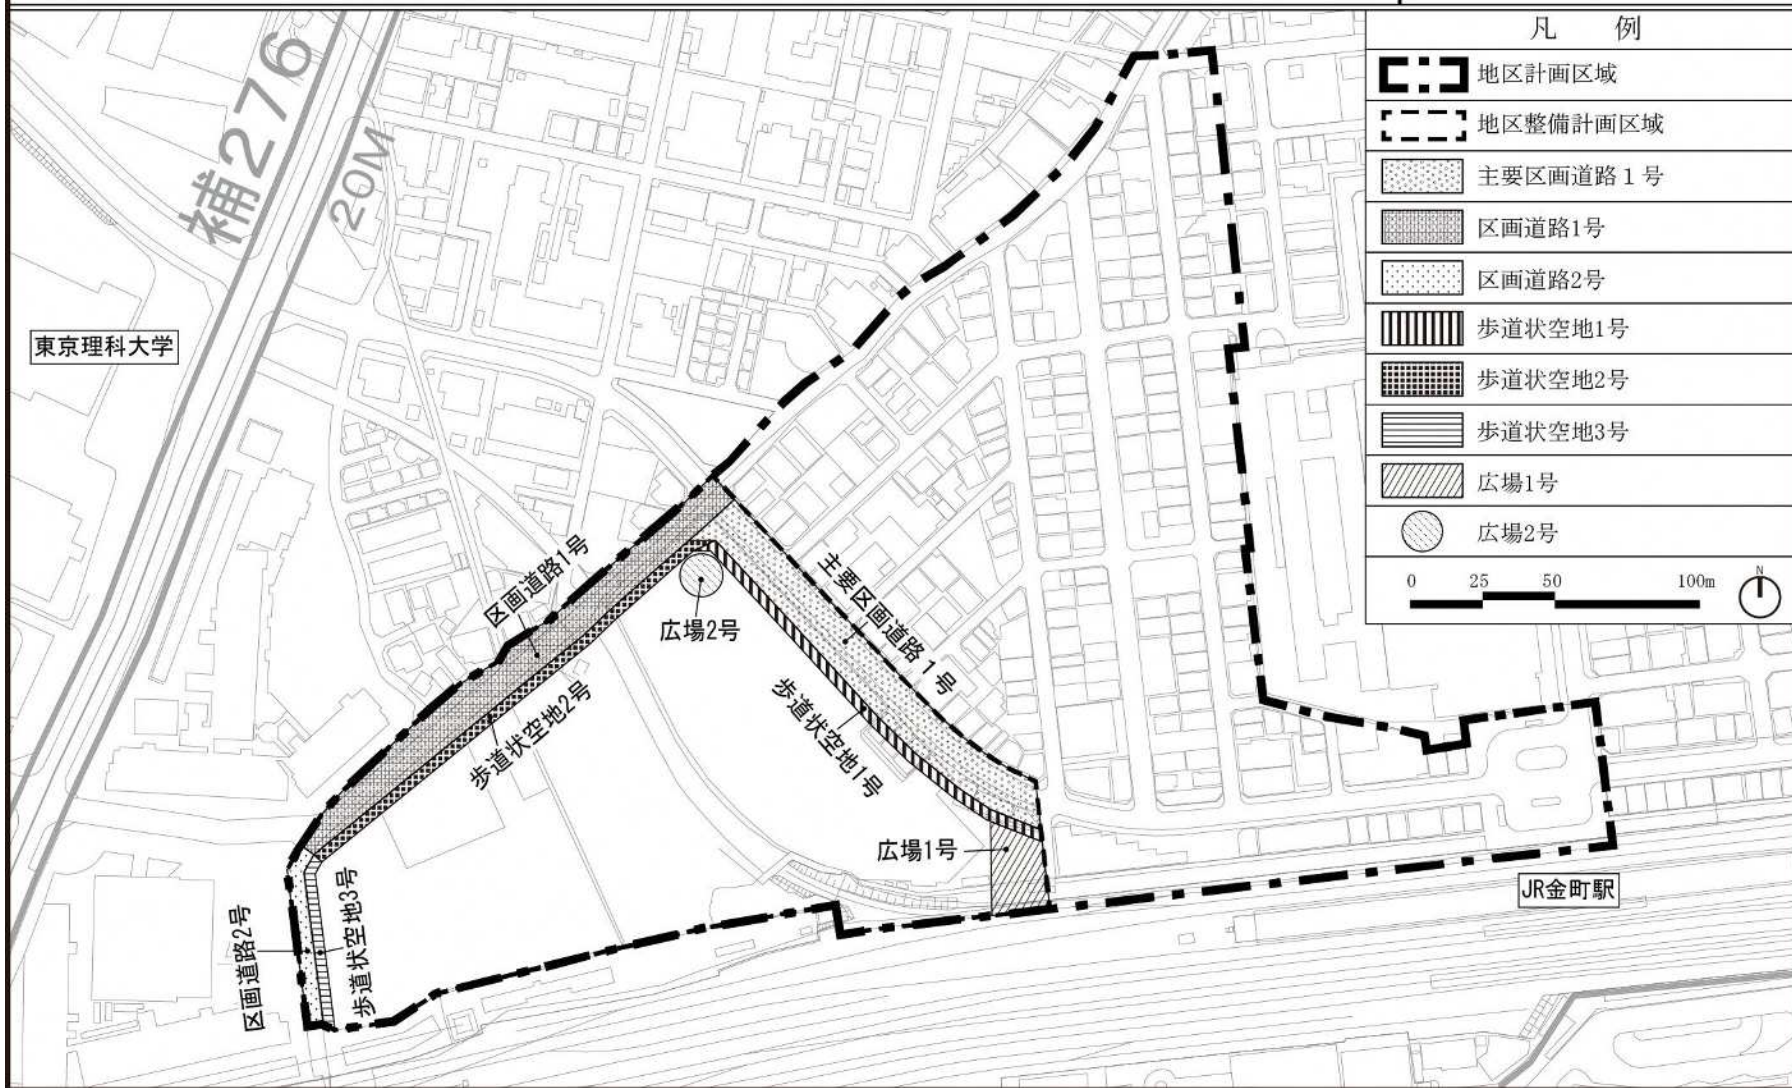


この地図は、東京都知事の承認を受けて、東京都縮尺2,500分の1地形図を利用して作成したものである。(承認番号) 30都市基交著第158号 / (承認番号) 30都市基街都第188号、平成30年10月25日 / (承認番号) 30都市基交都第22号、平成30年10月18日

東京都市計画地区計画

東金町一丁目西地区地区計画 計画図 3

[葛飾区決定]

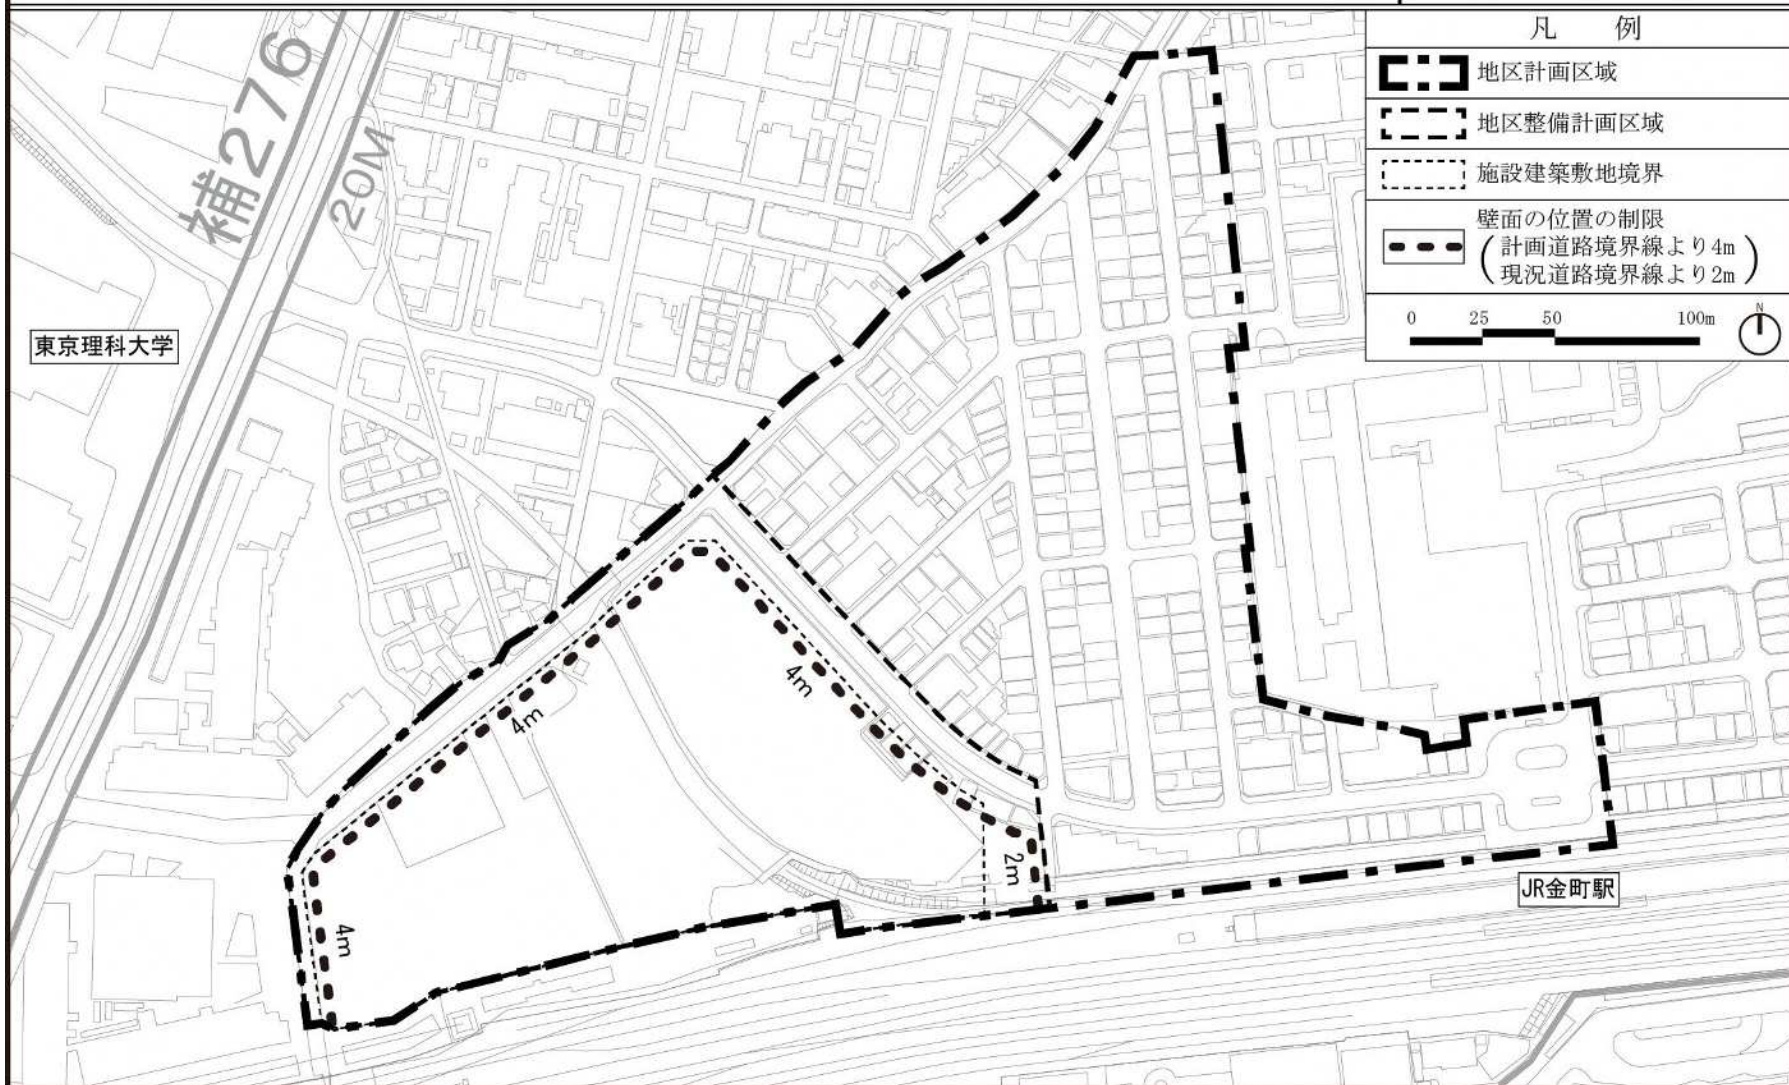


この地図は、東京都知事の承認を受けて、東京都縮尺2,500分の1地形図を利用して作成したものである。(承認番号)30都市基交著第158号 / (承認番号)30都市基街都第188号、平成30年10月25日 / (承認番号)30都市基交都第22号、平成30年10月18日

東京都市計画地区計画

東金町一丁目西地区地区計画 計画図 4

[葛飾区決定]

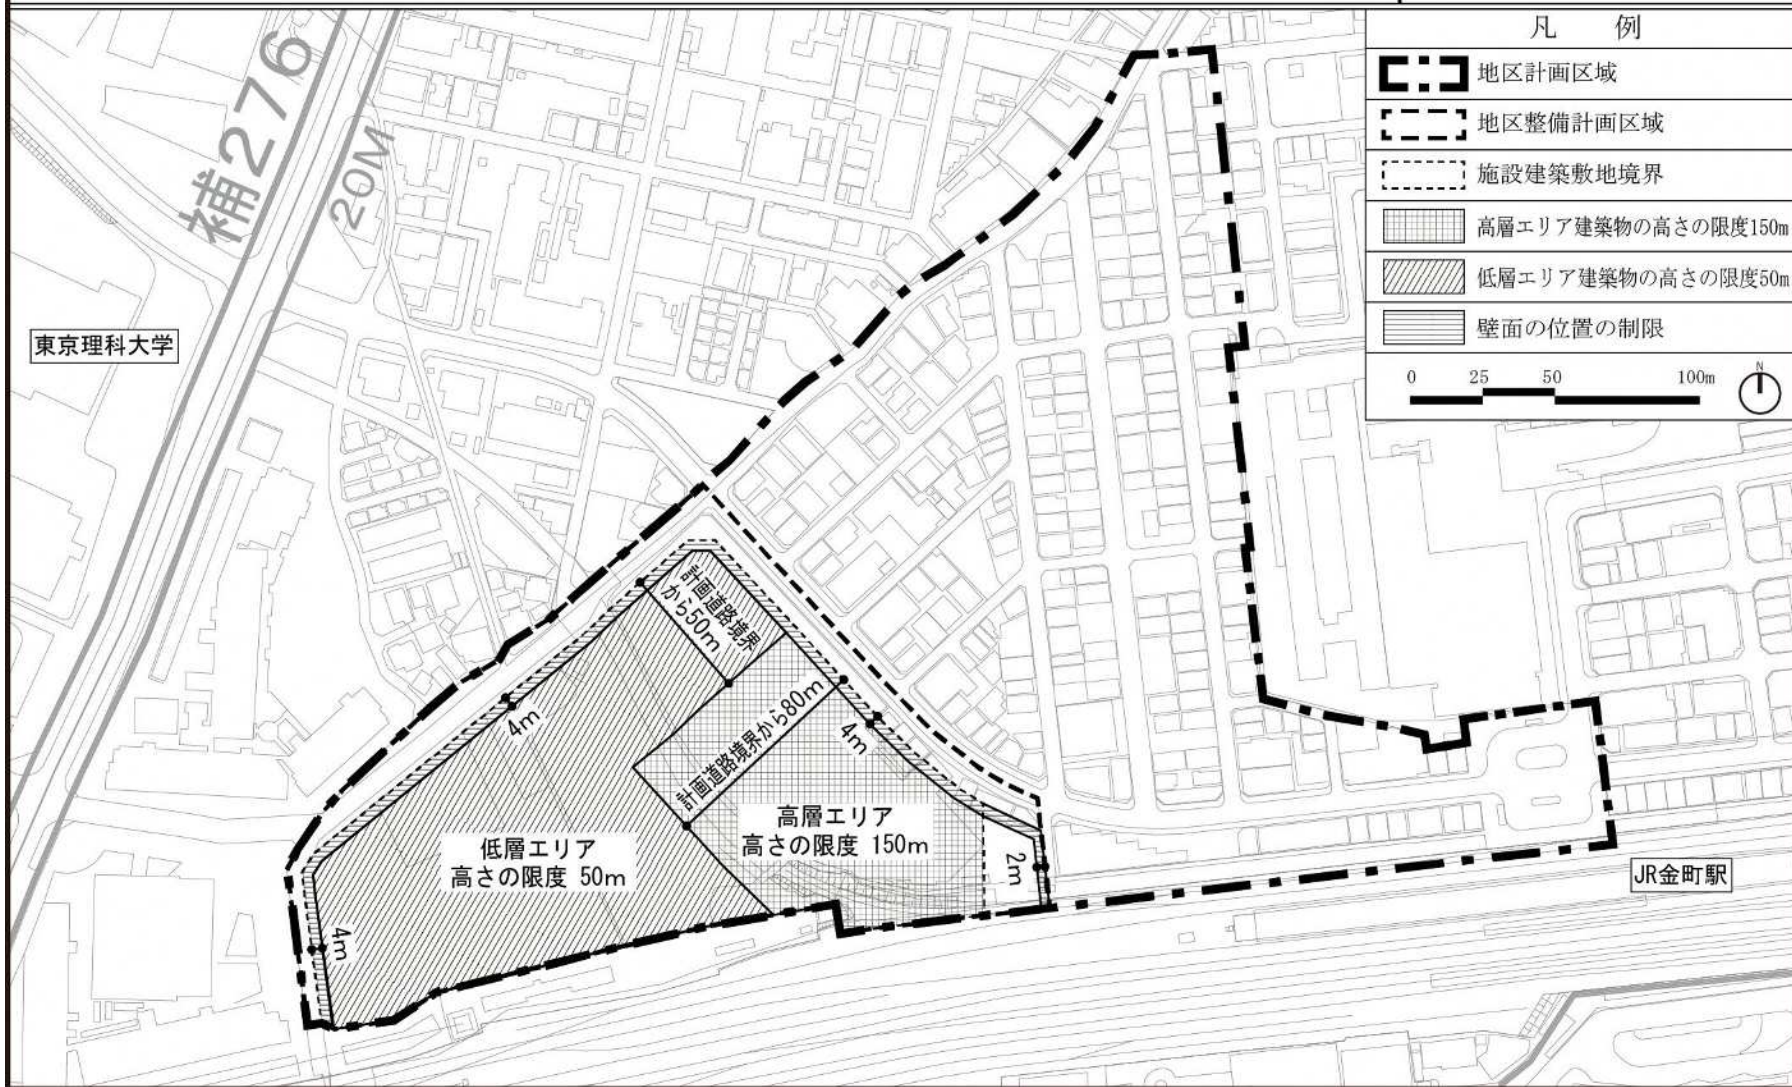


この地図は、東京都知事の承認を受けて、東京都縮尺2,500分の1地形図を利用して作成したものである。(承認番号) 30都市基交著第158号 / (承認番号) 30都市基街都第188号、平成30年10月25日 / (承認番号) 30都市基交都第22号、平成30年10月18日

東京都市計画地区計画

東金町一丁目西地区地区計画 方針付図

[葛飾区決定]

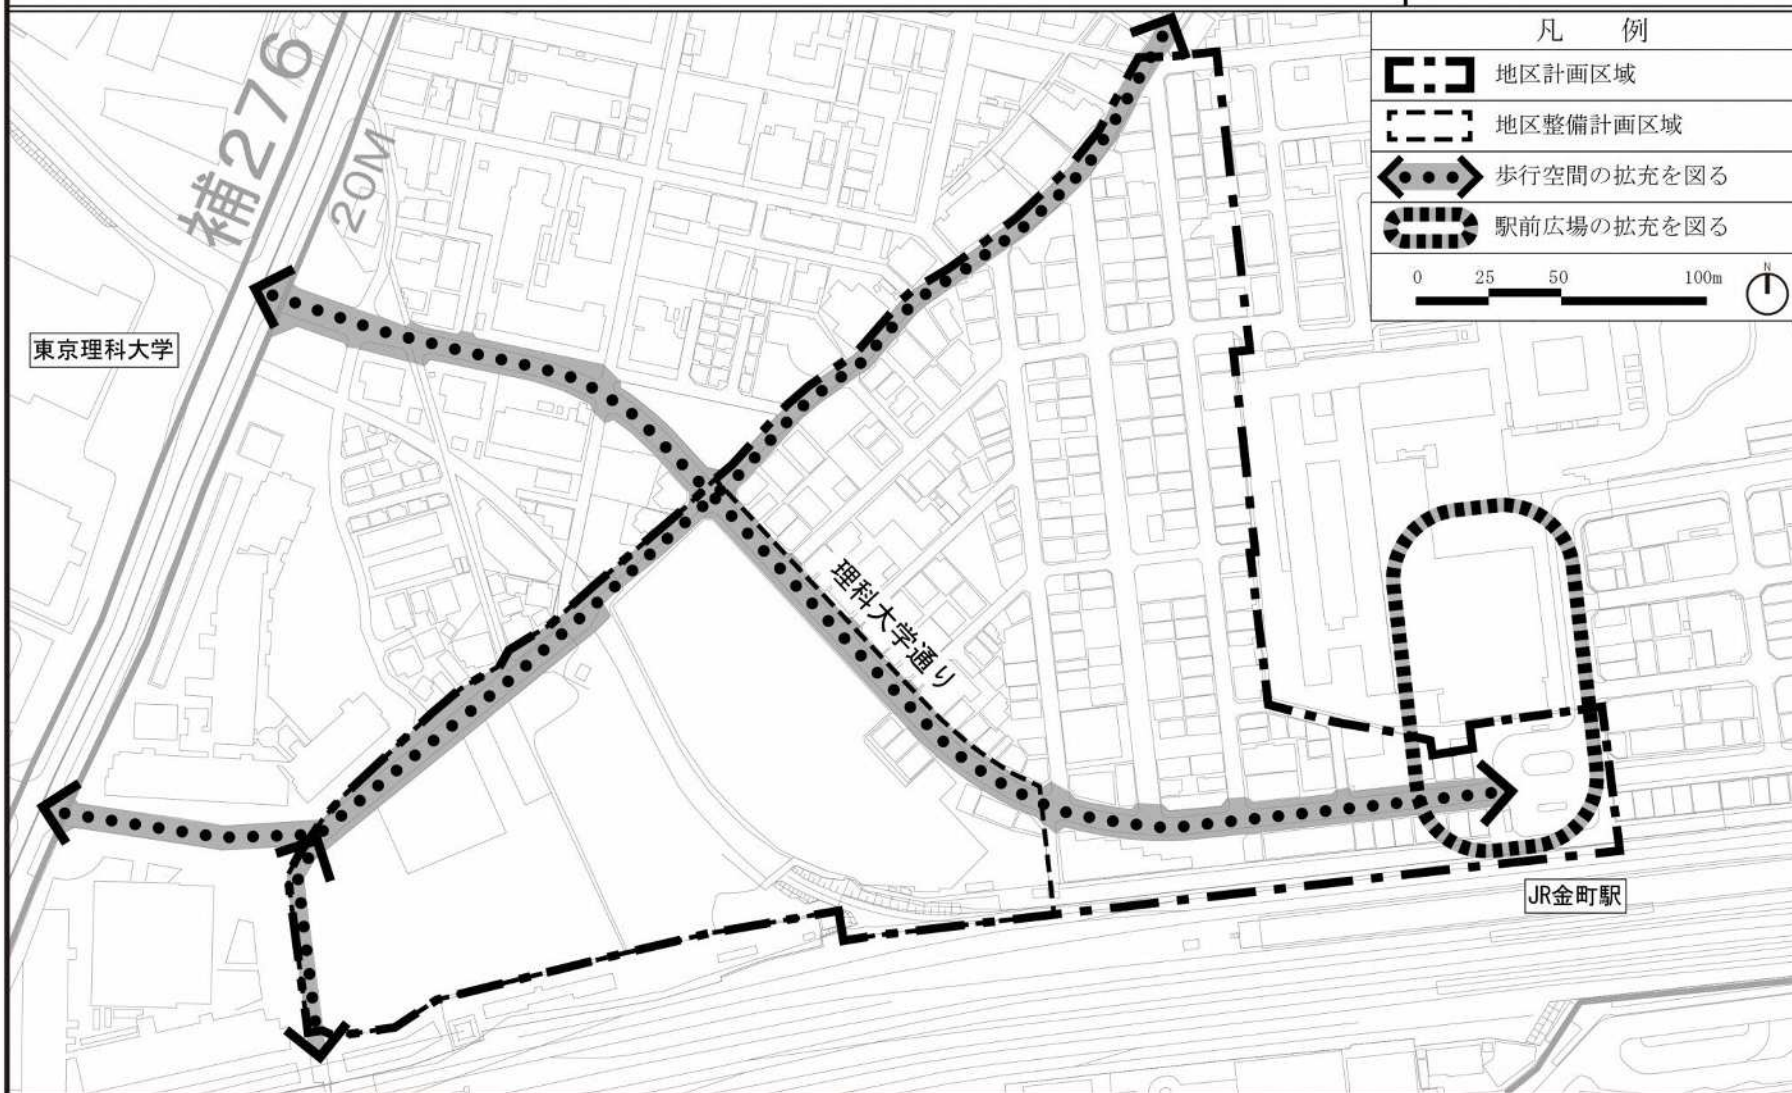

この地図は、東京都知事の承認を受けて、東京都縮尺2,500分の1地形図を利用して作成したものである。(承認番号)30都市基交著第158号 / (承認番号)30都市基街都第188号、平成30年10月25日 / (承認番号)30都市基交都第22号、平成30年10月18日