




※特記なき諸室は、EPS、PS、DSを示す。

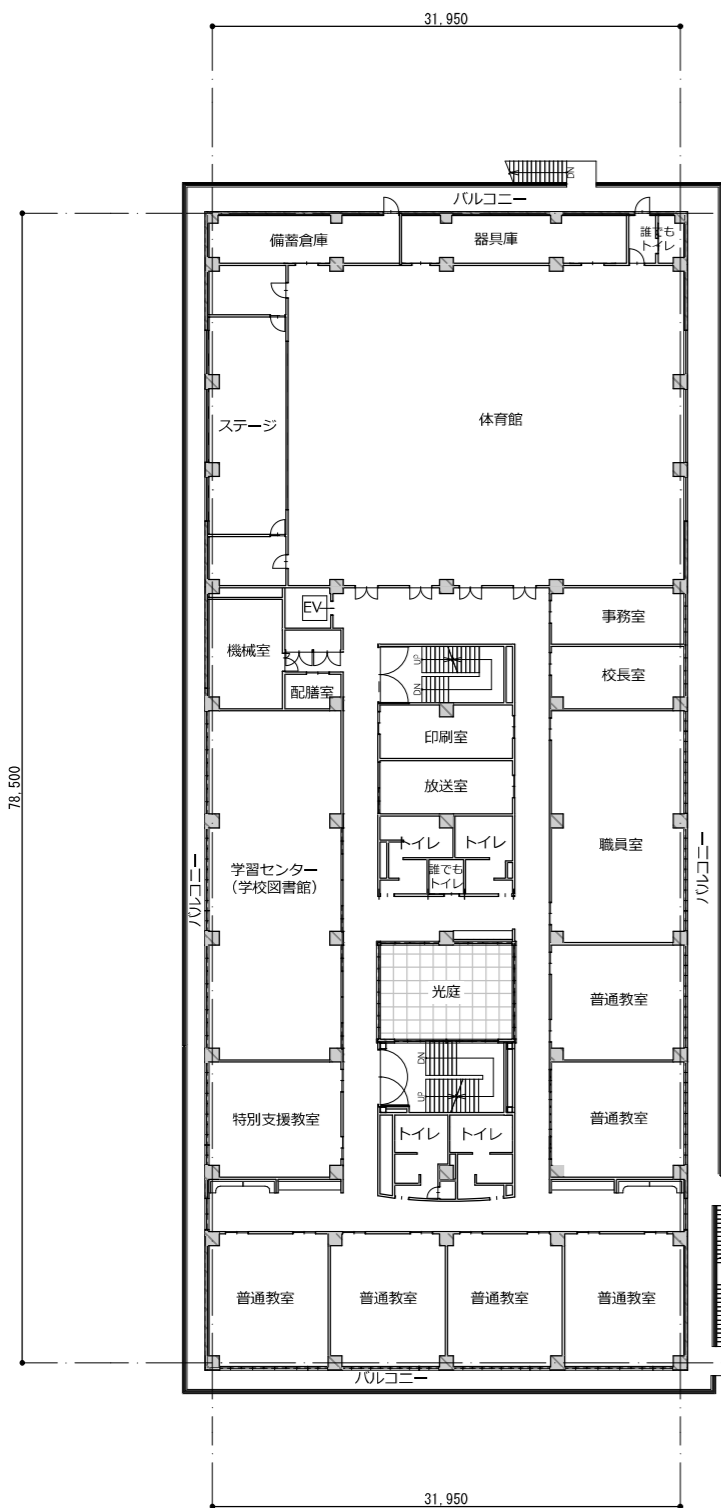


2階

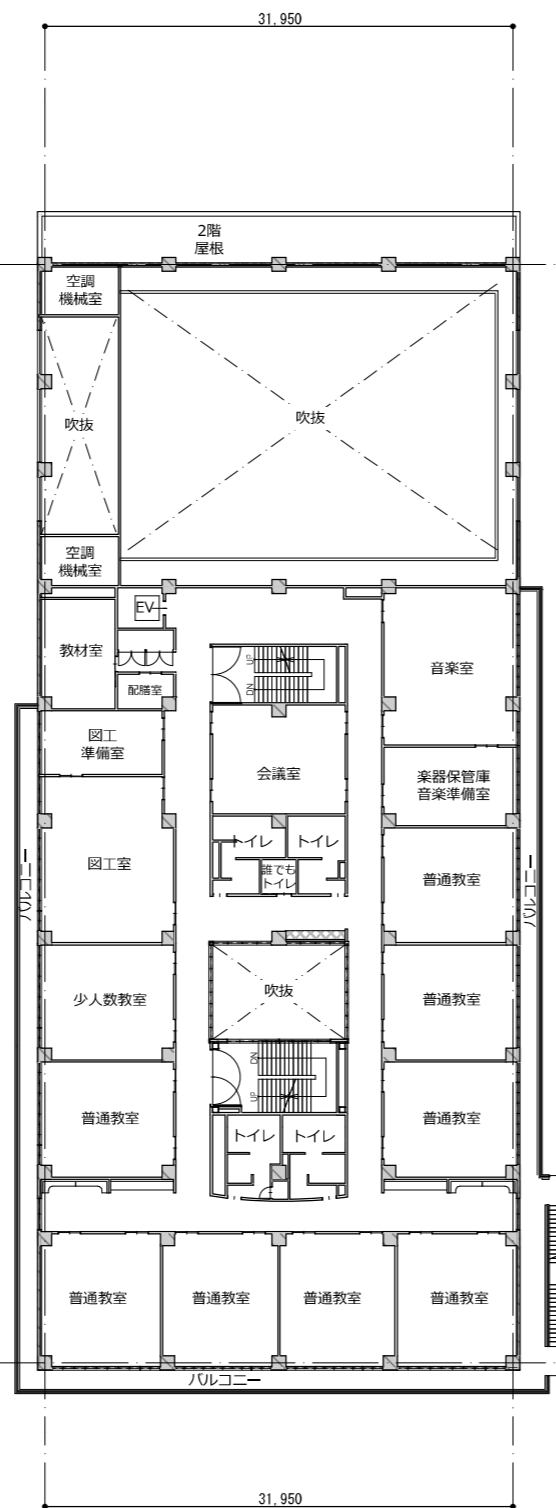

3階

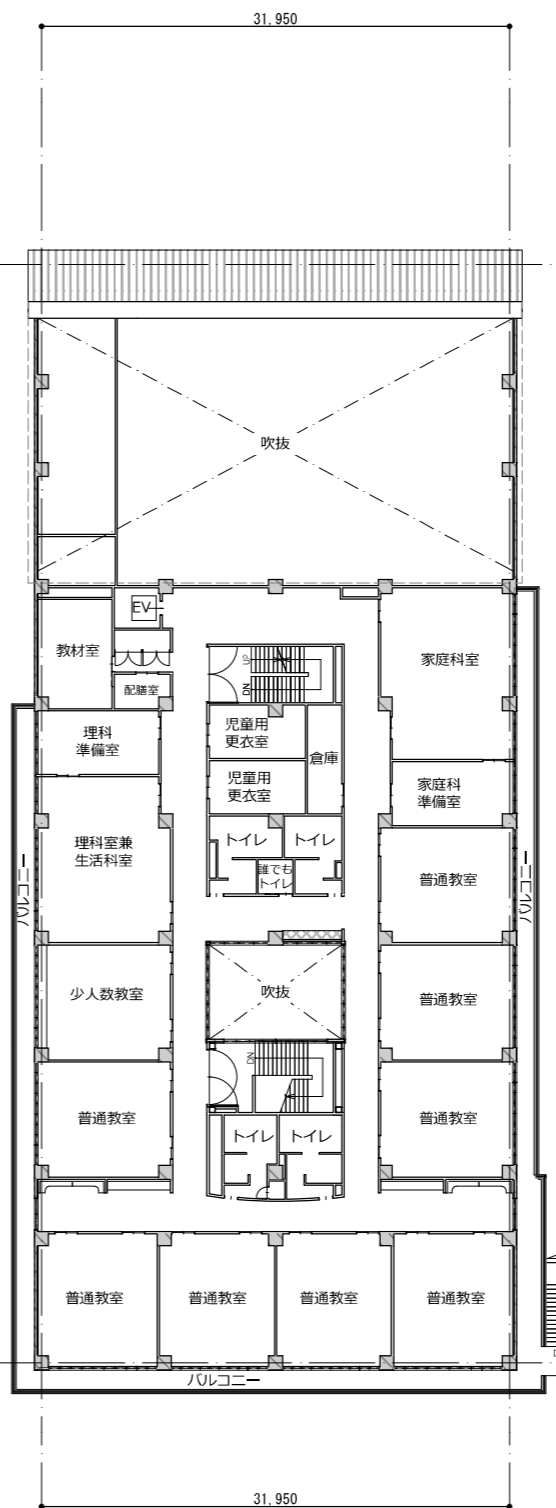


4階

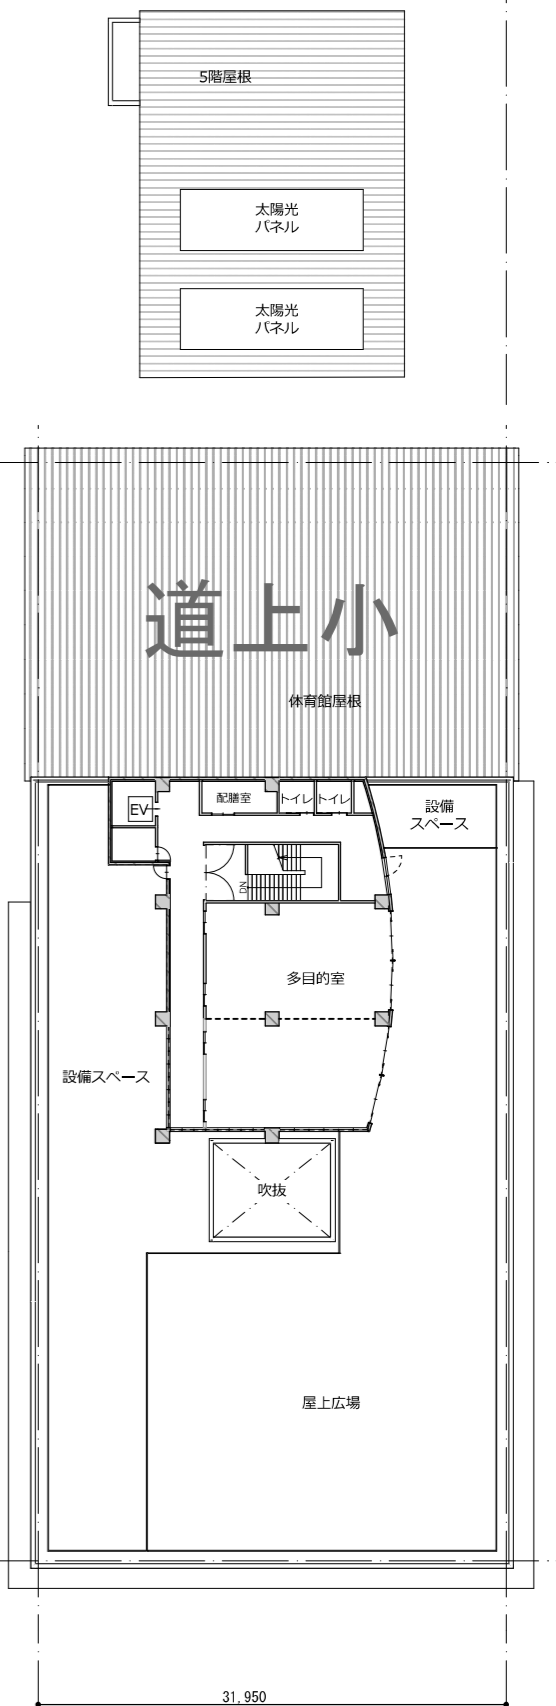


5階


※特記なき諸室は、EPS、PS、DSを示す。

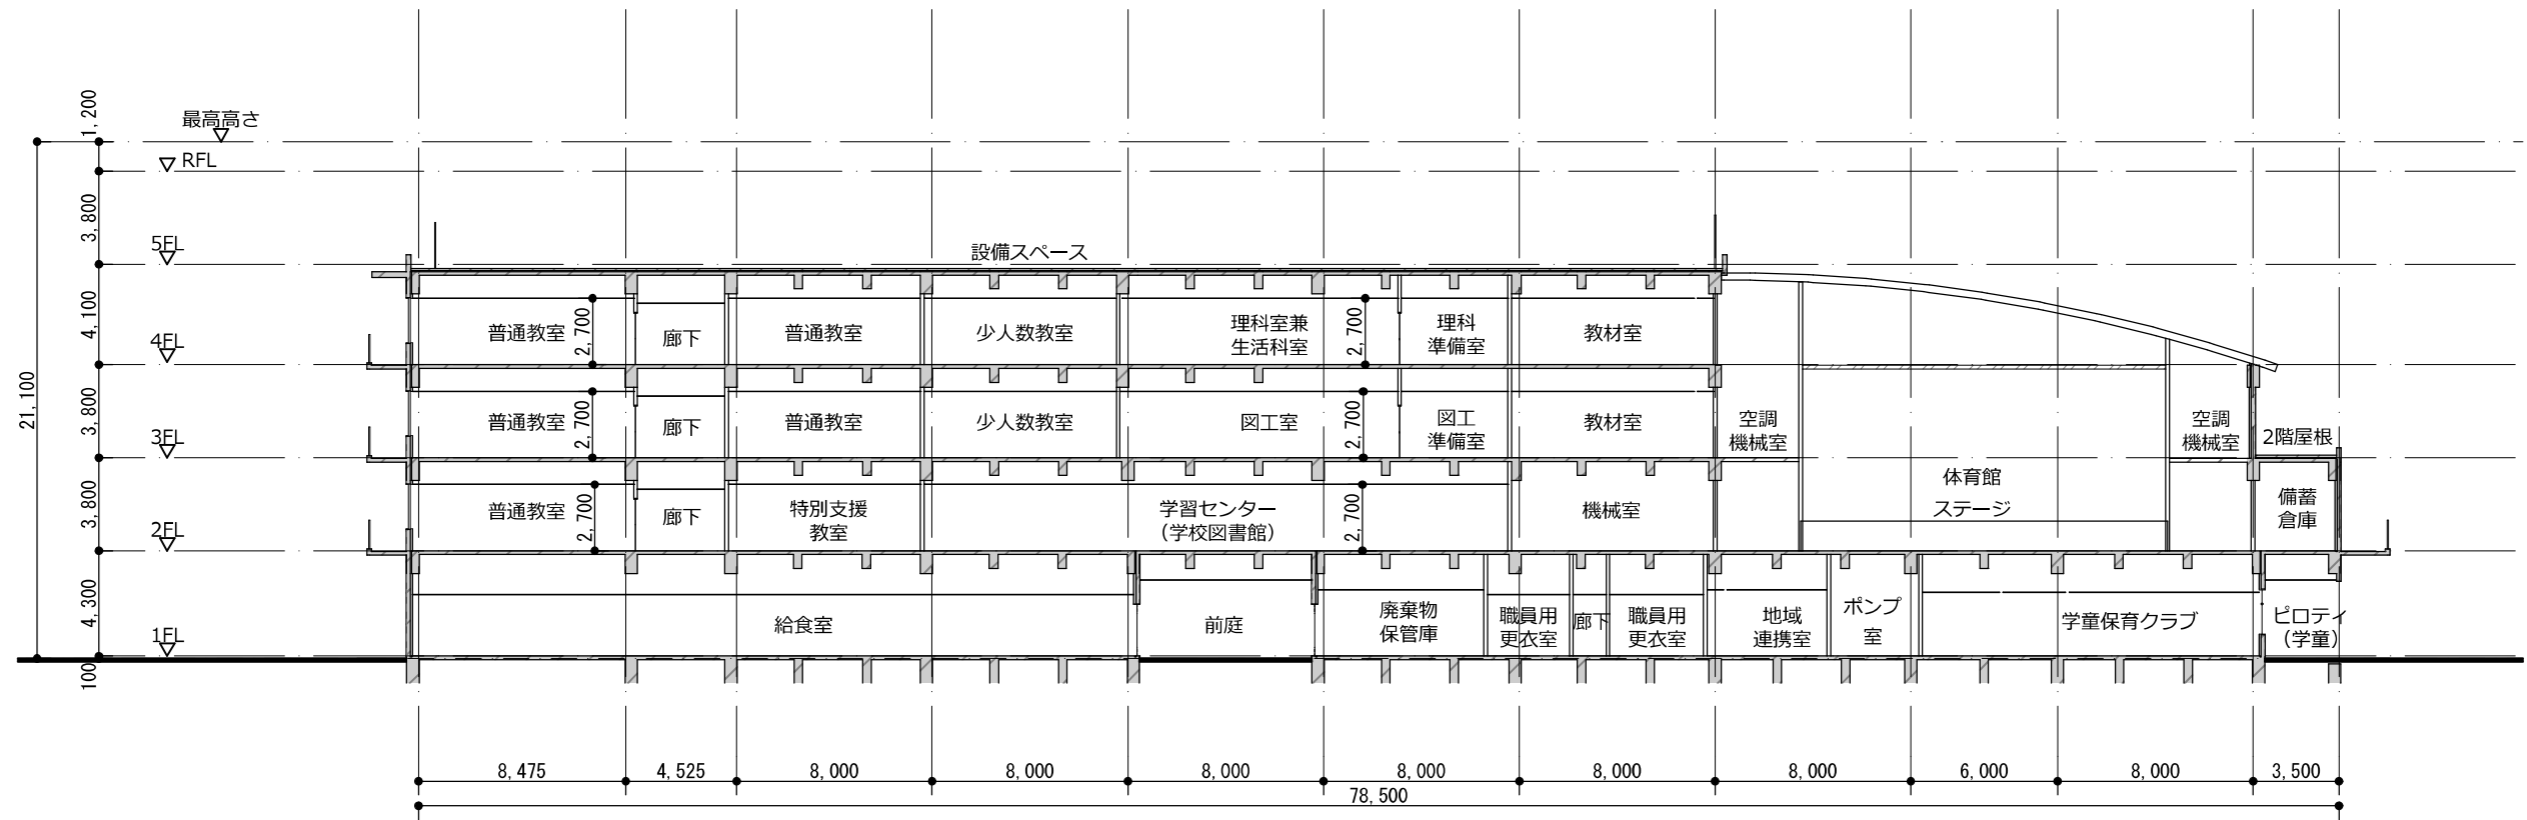

A-A断面図 S=1/300

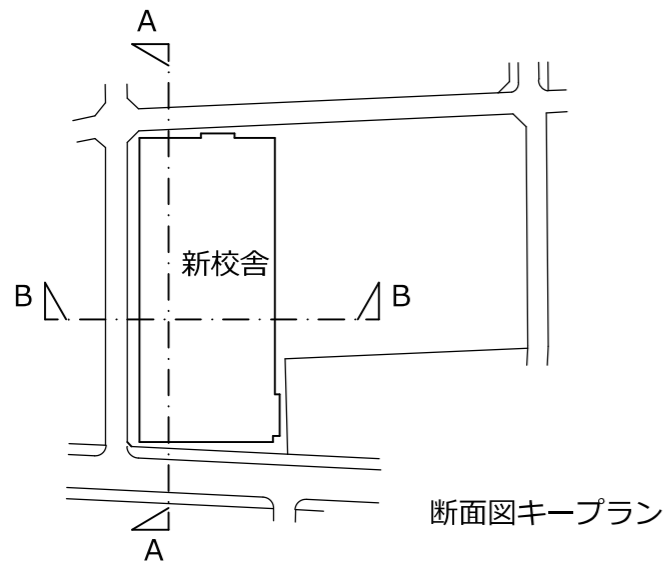

断面図キープラン

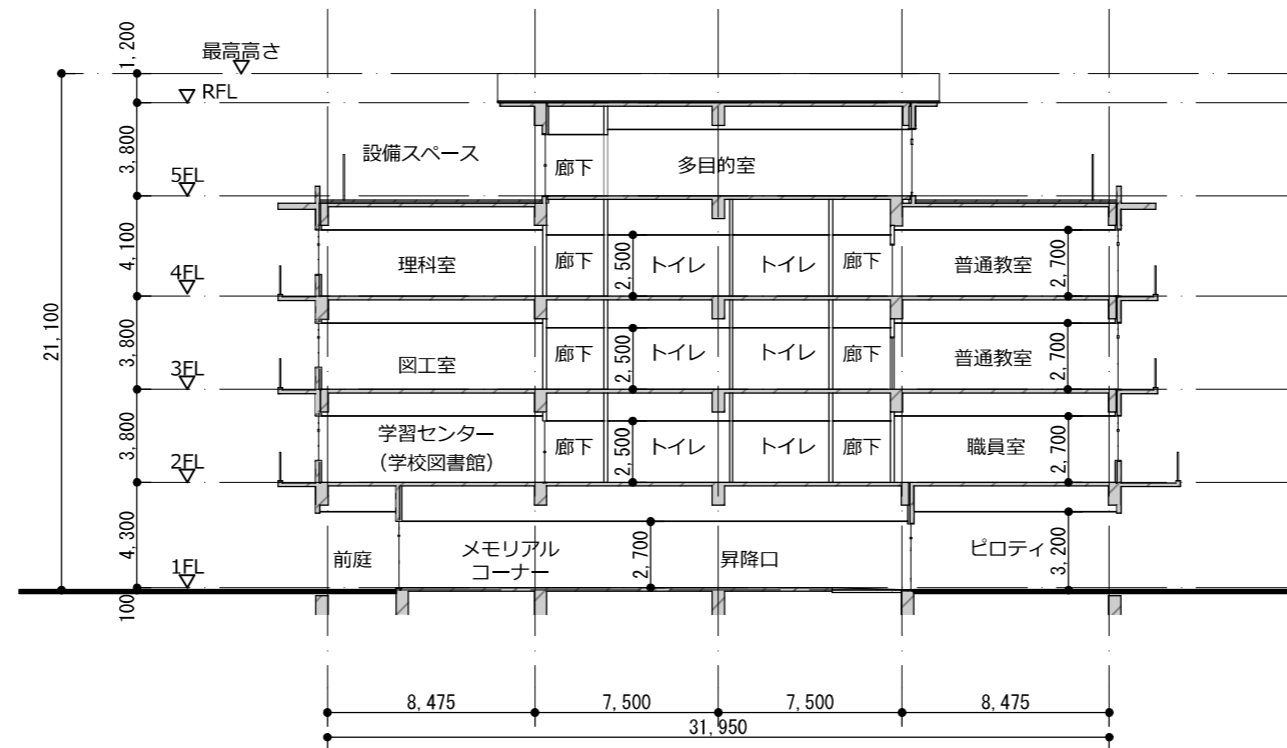

B-B断面図 S=1/300

工事工程案



工事ステップ案

▲ : 児童動線 ← : 工事動線 □ : 工事範囲 □ : 利用中建物 □ : 建設中 □ : 解体中

