

令和5年度

葛飾区立宝木塚小学校改築工事基本設計（案）

説明会

令和5年4月

1. 建物概要

2. 計画内容

(1) 配置図

(2) 平面図 (1階～4階・屋上)

(3) 断面図

3. 工事工程案

1. 建物概要

■建物概要

- 【建物名称】 葛飾区立宝木塚小学校
- 【主な用途】 小学校、学童保育クラブ
- 【敷地面積】 8,680.71㎡
- 【延床面積】 7,721.61㎡
- 【耐火】 耐火建築物
- 【階数】 地上4階 地下なし
- 【構造種別】 鉄筋コンクリート造（一部鉄骨造）

■学校概要

- 【学級数・児童数（令和4年5月現在）】
 - ・通常学級 13学級、410人
 - ・特別支援学級 18人

【整備教室数】


- ・普通教室 15教室、少人数教室 3教室
- ・特別支援教室 1教室
- ・その他特別教室、管理諸室等

■学童保育クラブ概要

【定員数】


- ・100人程度
- ※学校内に新たに整備します。

■敷地図

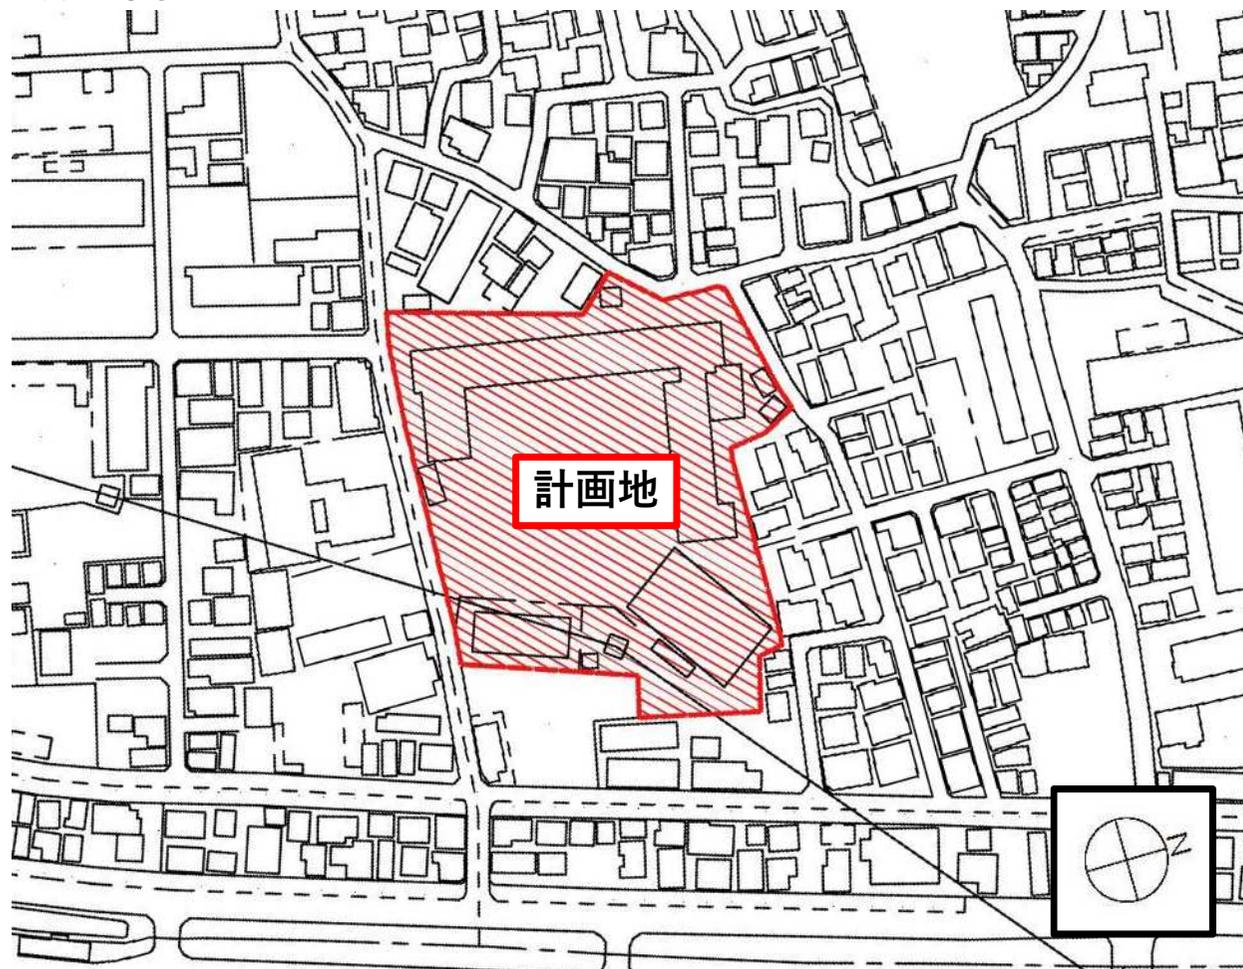


*今後、変更の可能性があります。

2. 計画内容 -配置図-

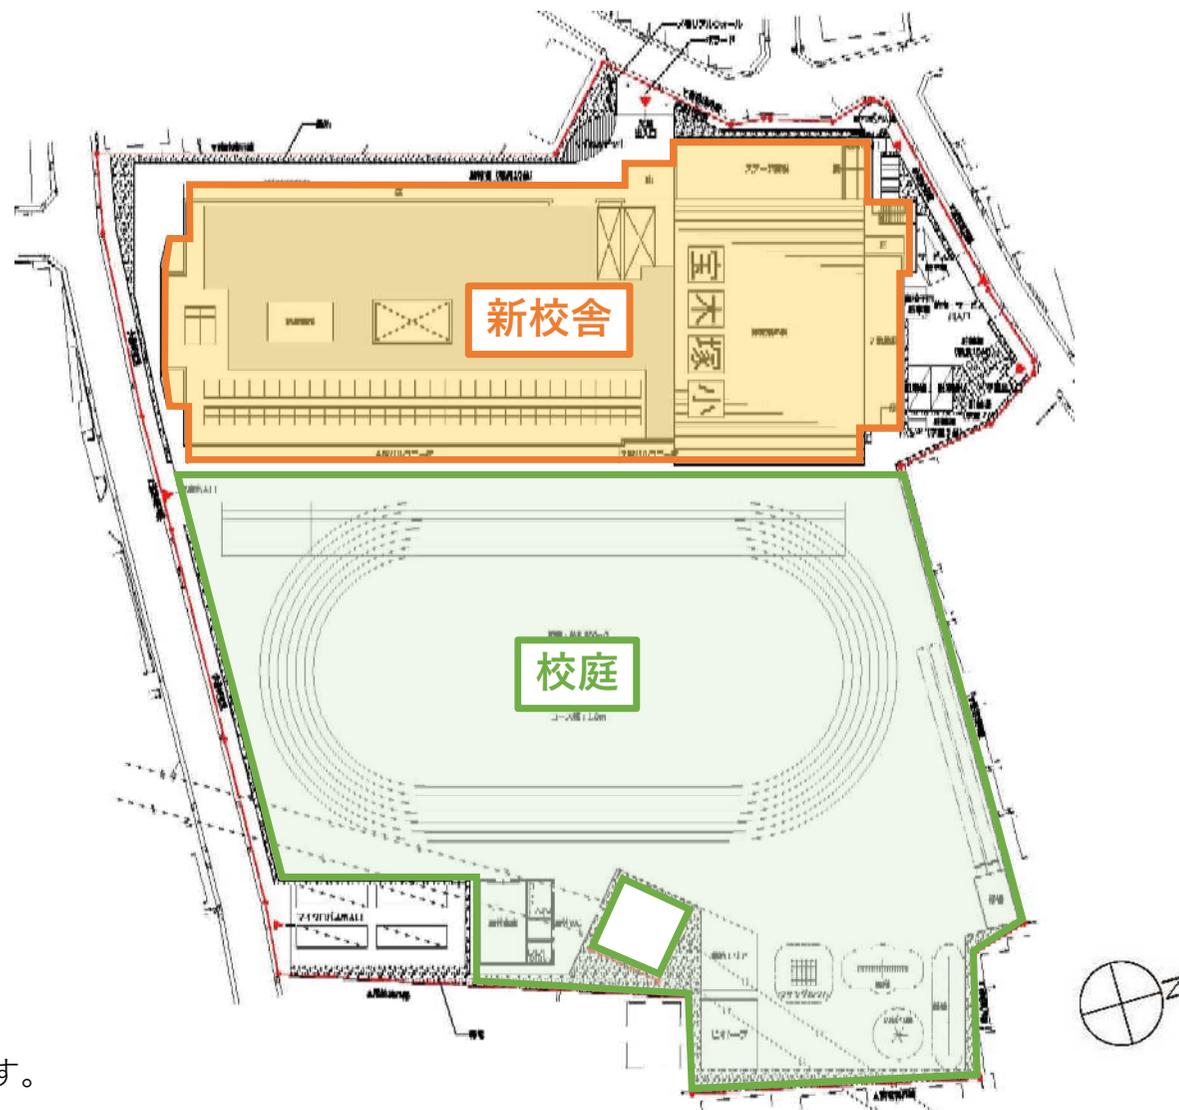


* 今後、変更の可能性があります。

2. 計画内容 -配置図-

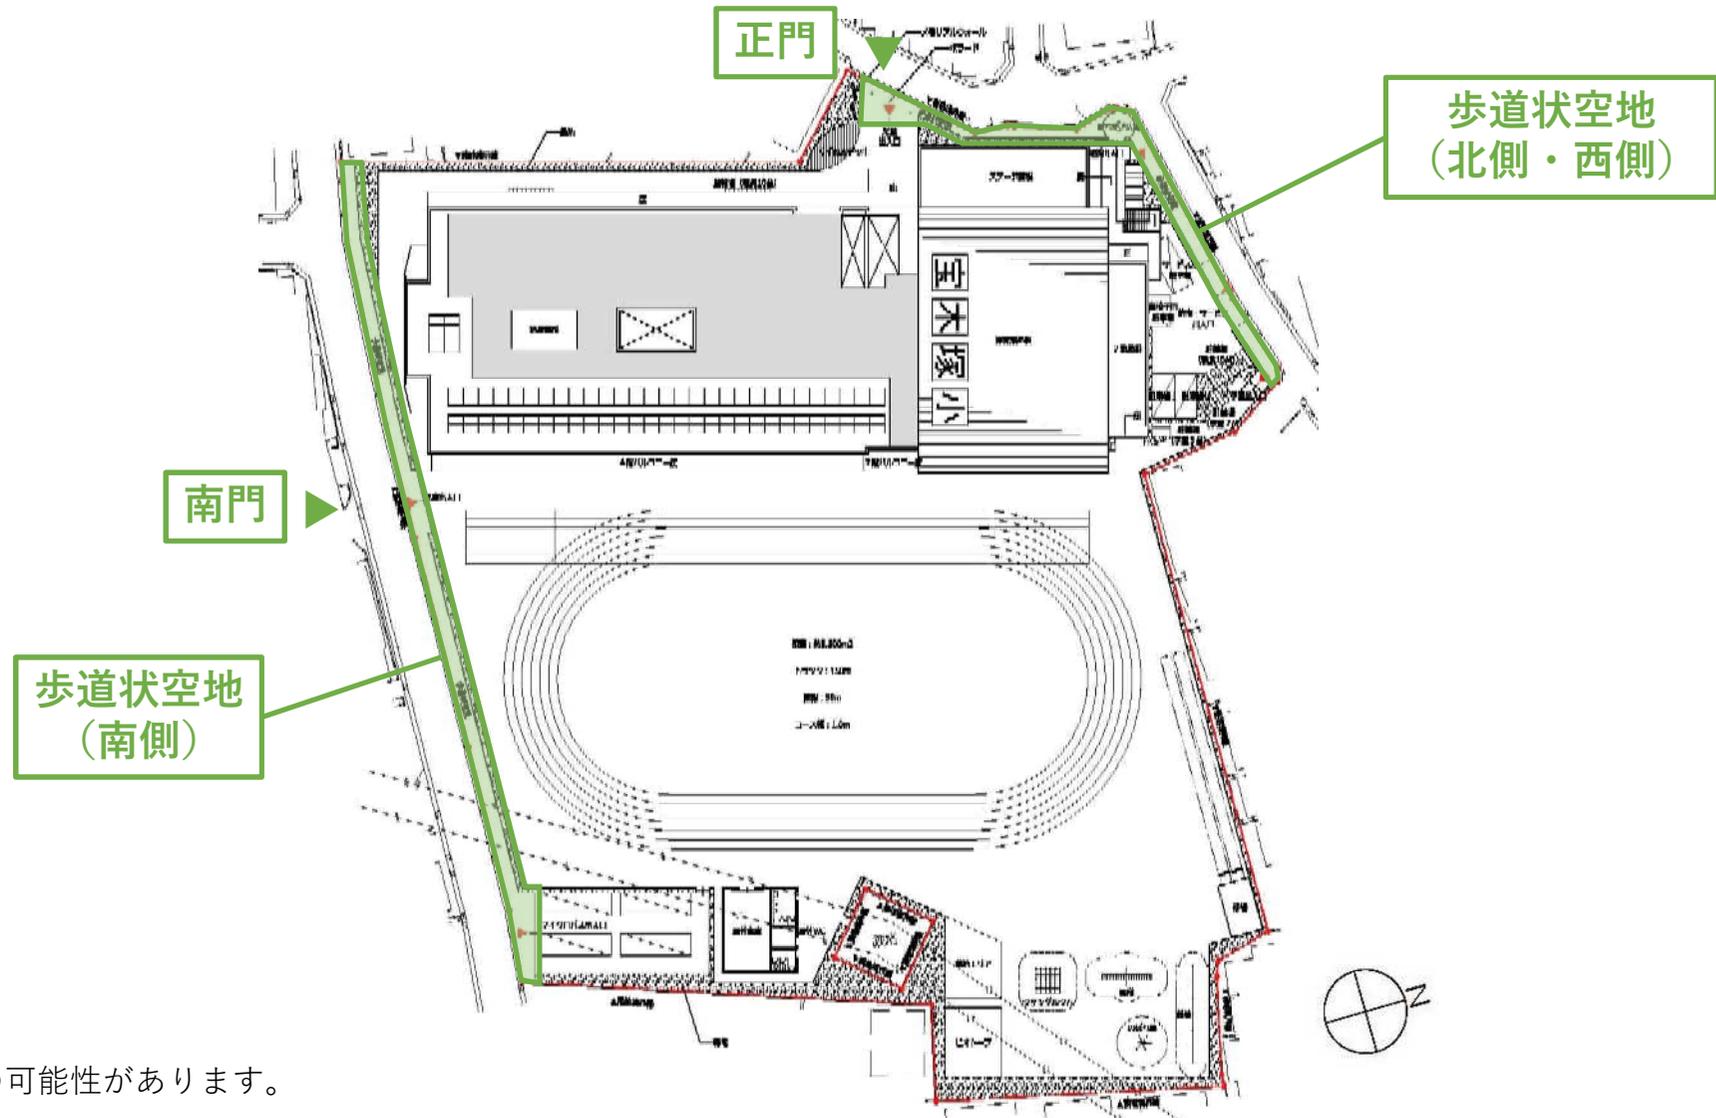


* 今後、変更の可能性があります。

2. 計画内容 -配置図-

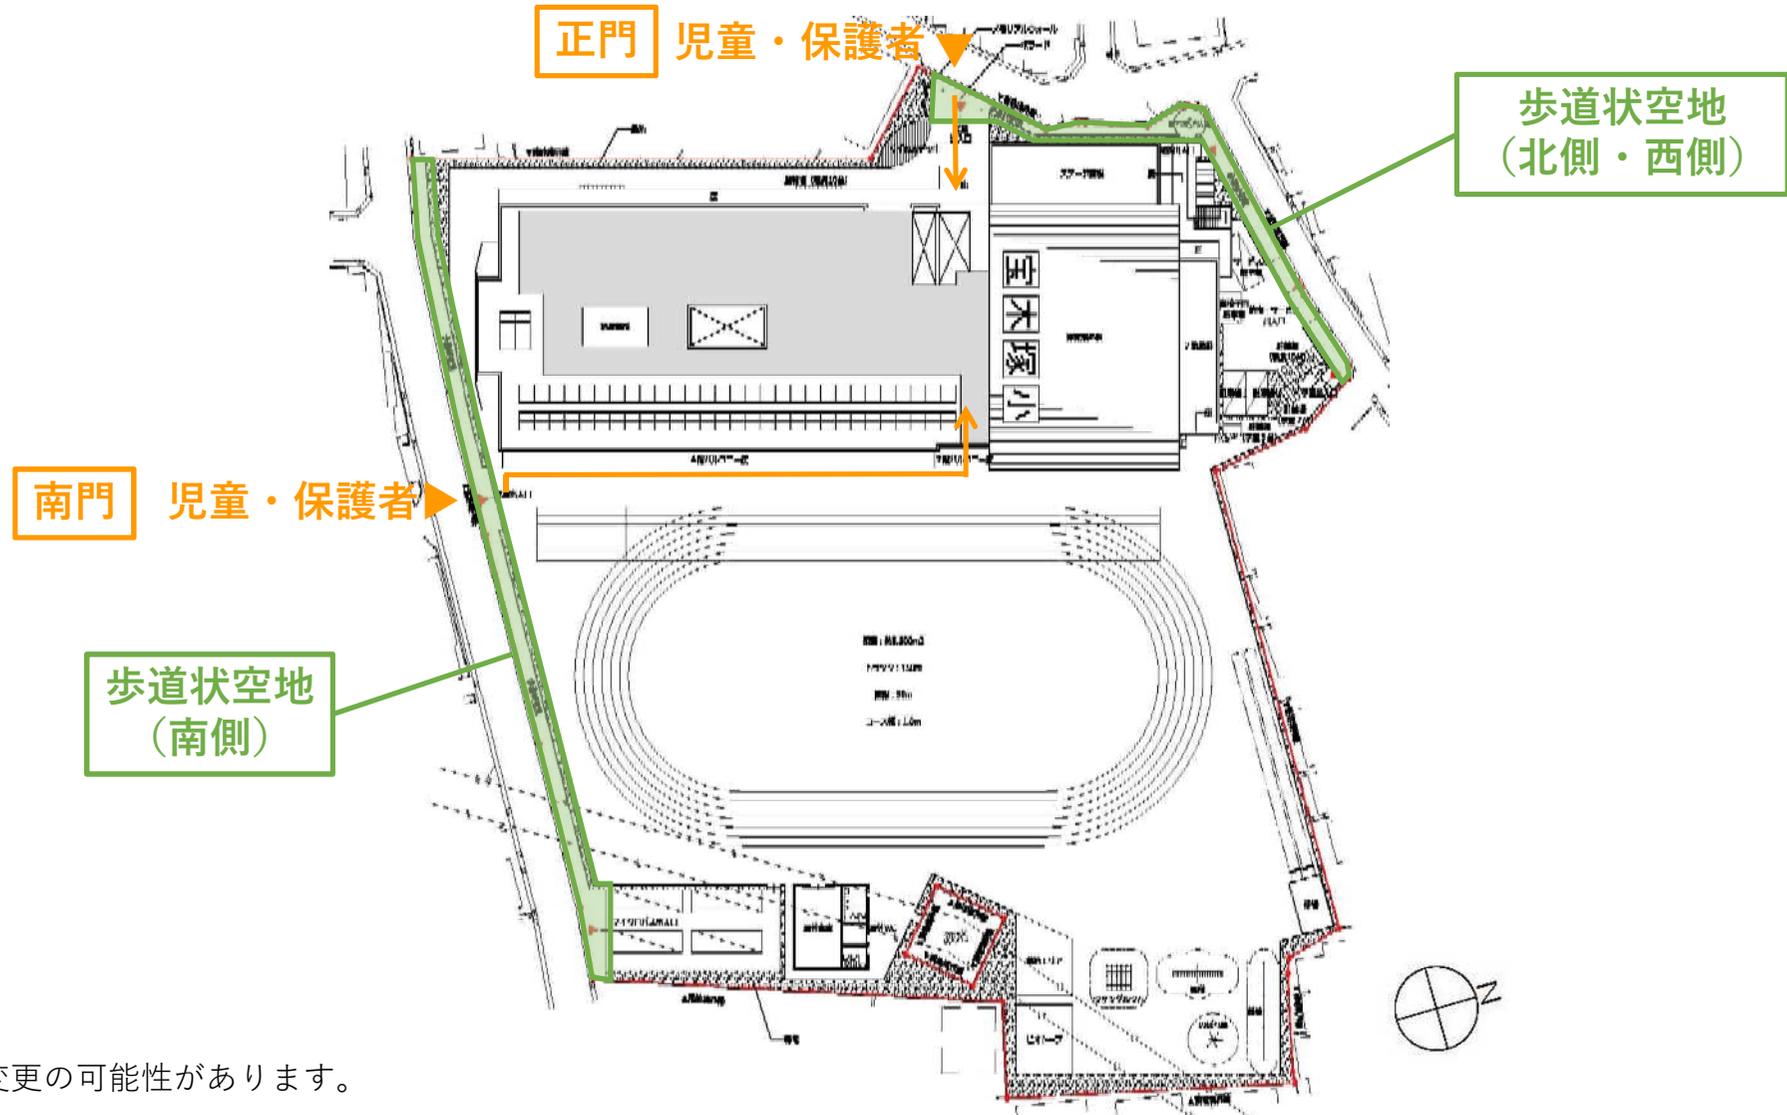


* 今後、変更の可能性があります。

2. 計画内容 -配置図-

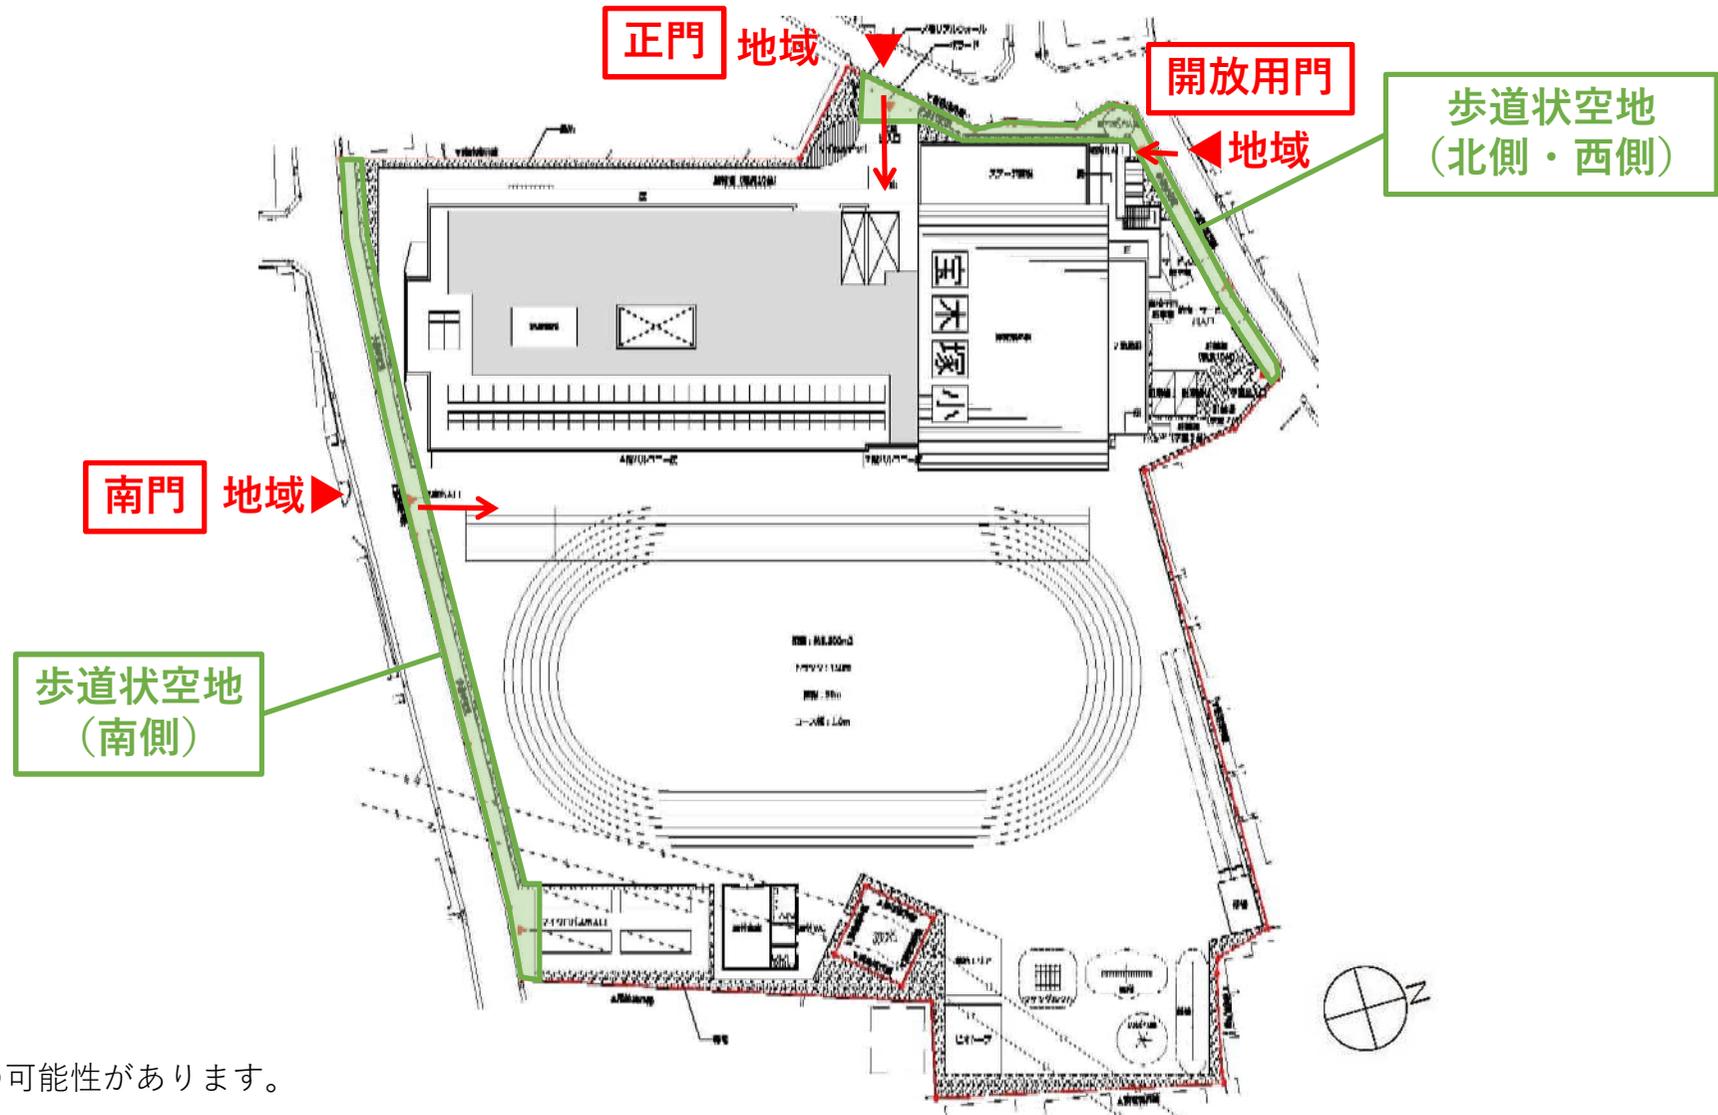


* 今後、変更の可能性があります。

2. 計画内容 -配置図-

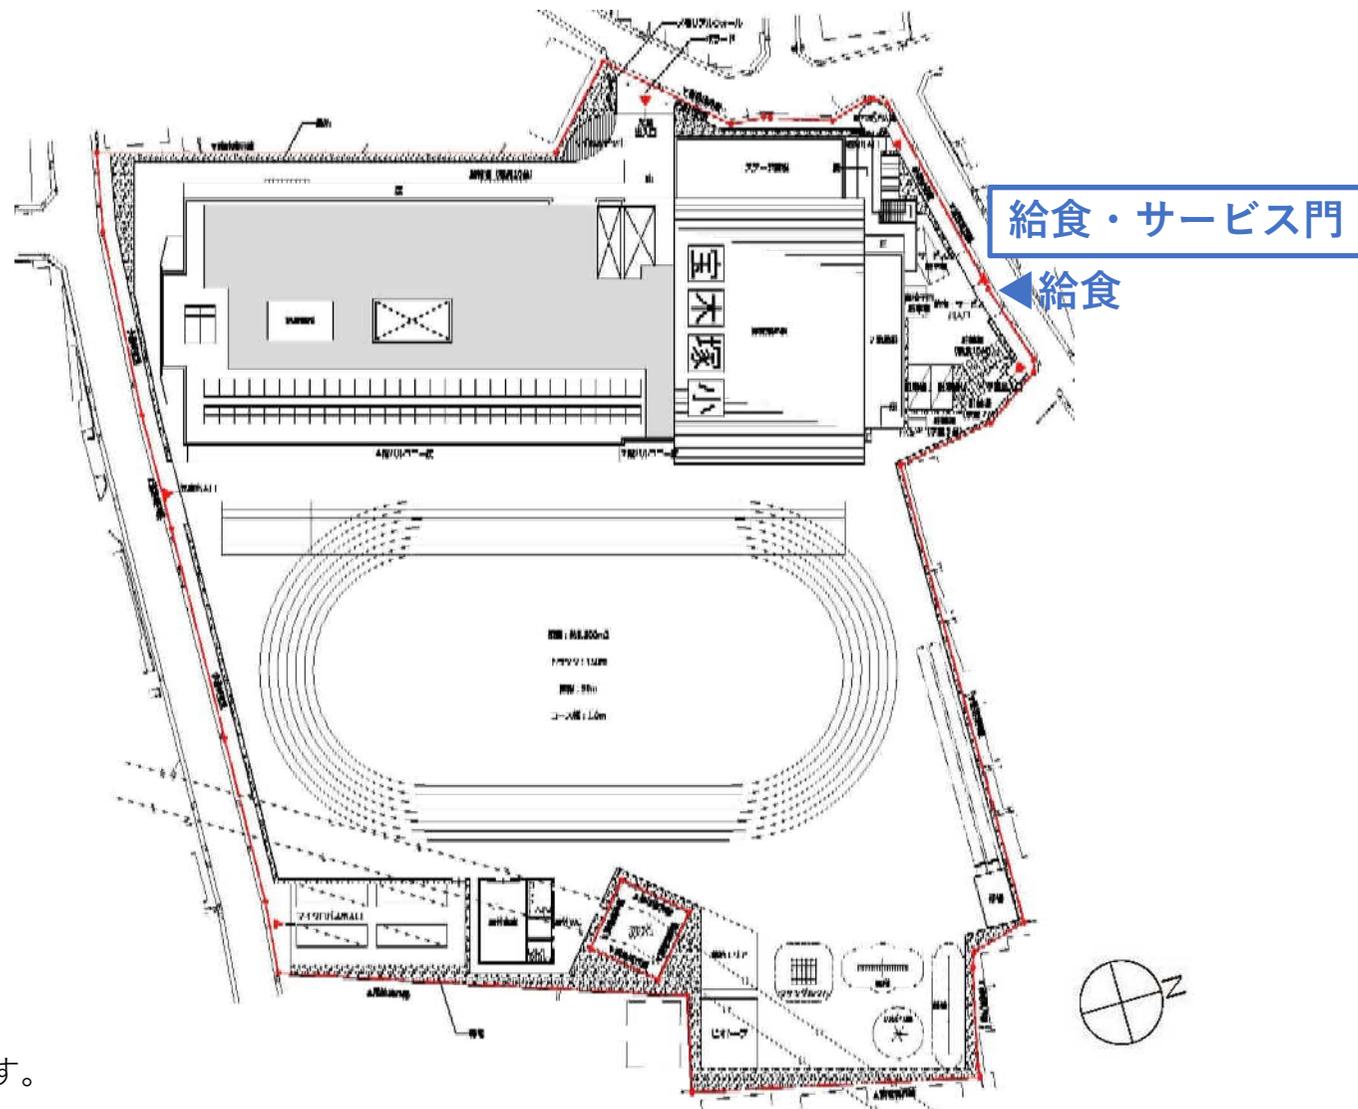


* 今後、変更の可能性があります。

2. 計画内容 -配置図-

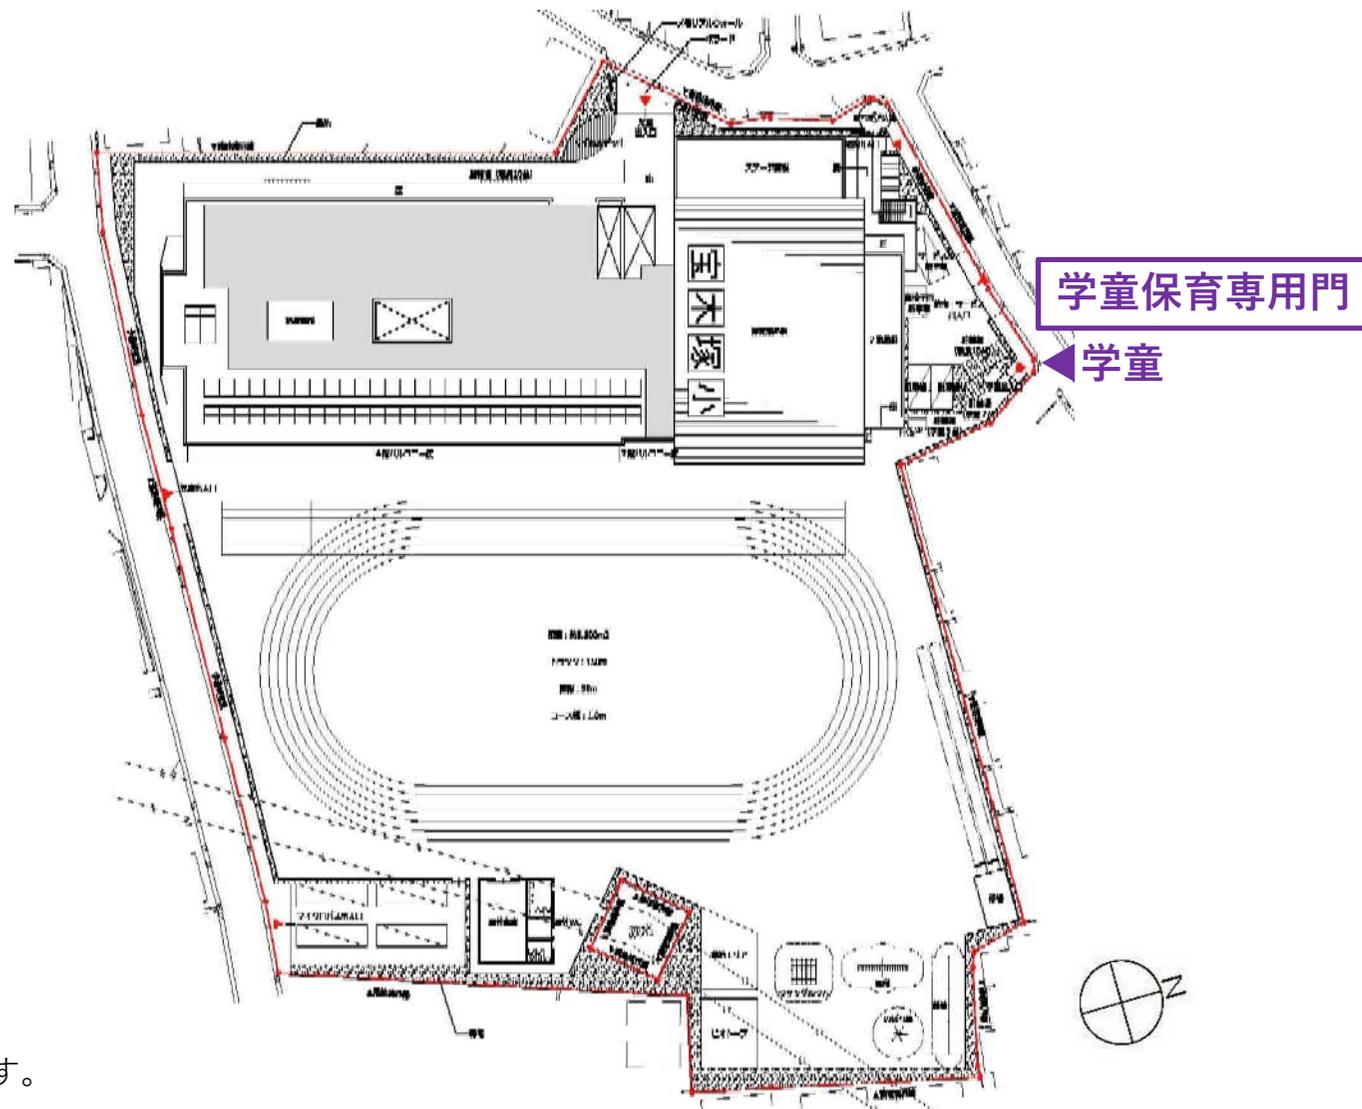


* 今後、変更の可能性があります。

2. 計画内容 -配置図-

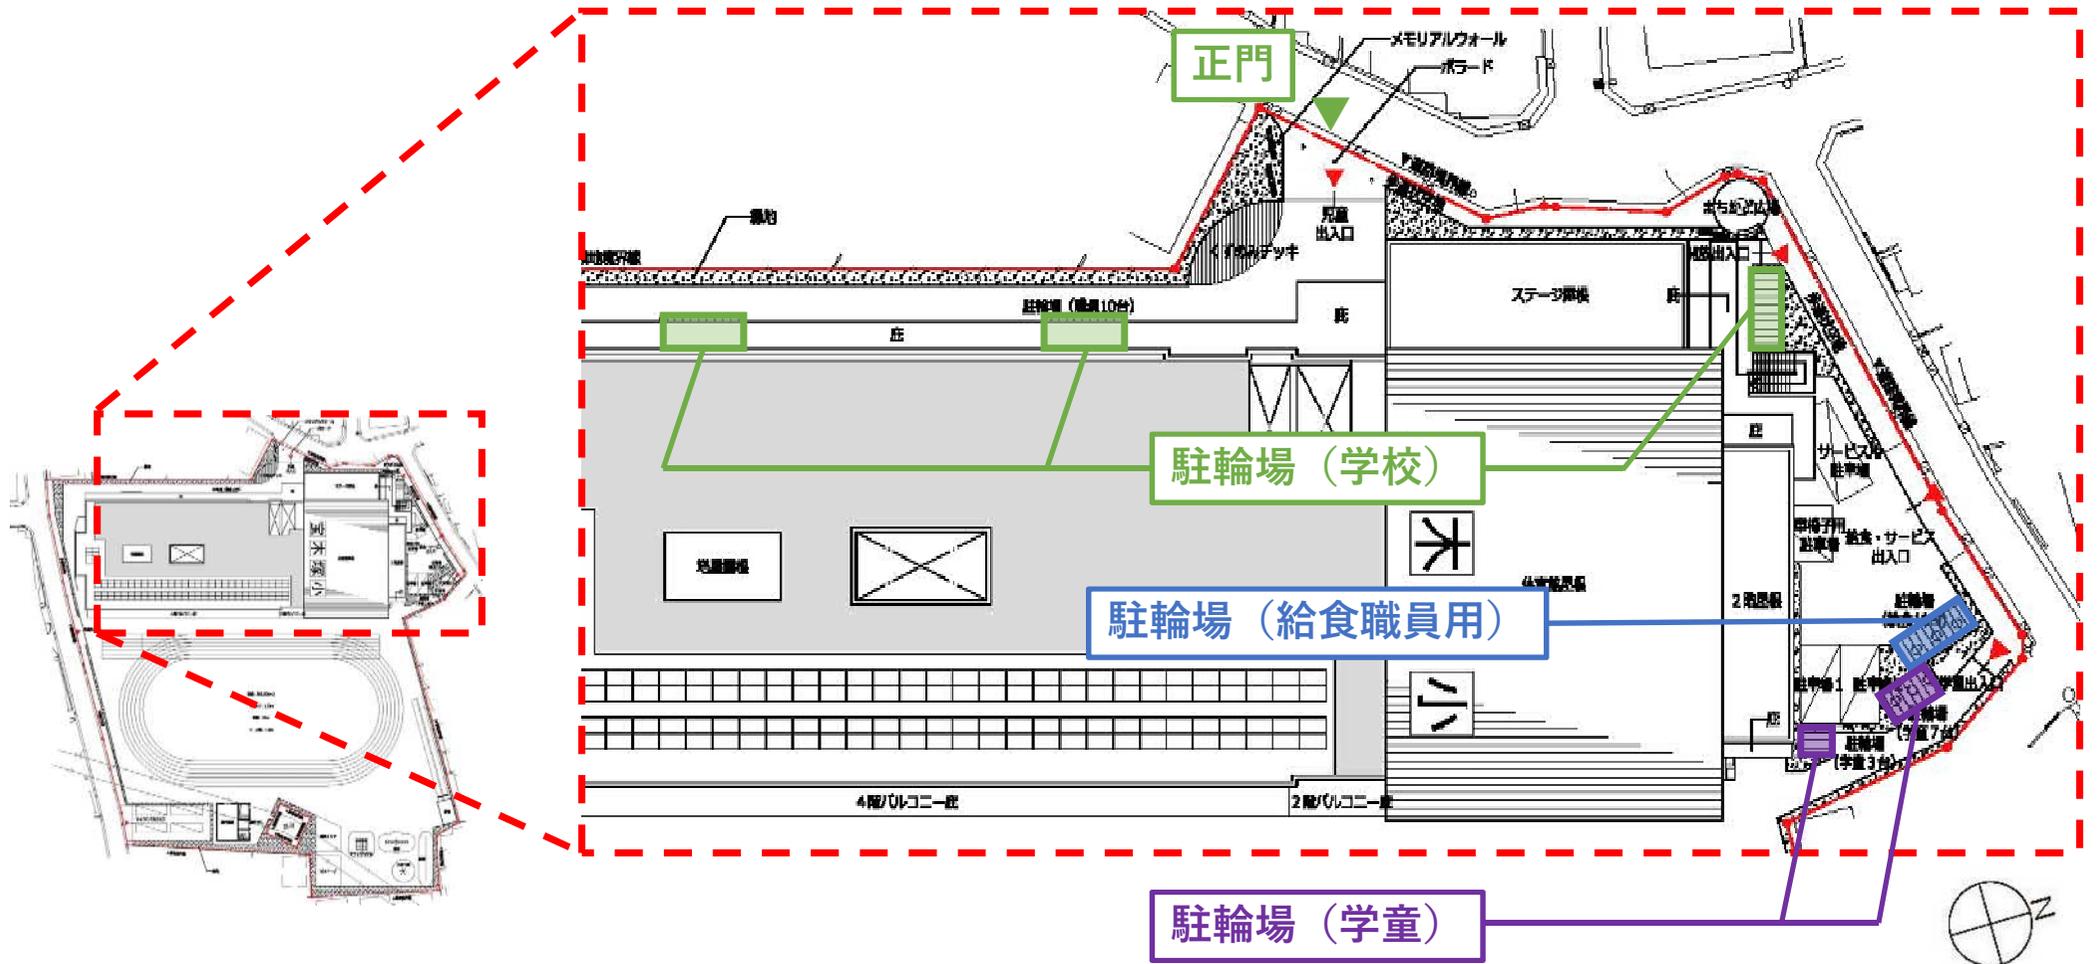


* 今後、変更の可能性があります。

2. 計画内容 -配置図-

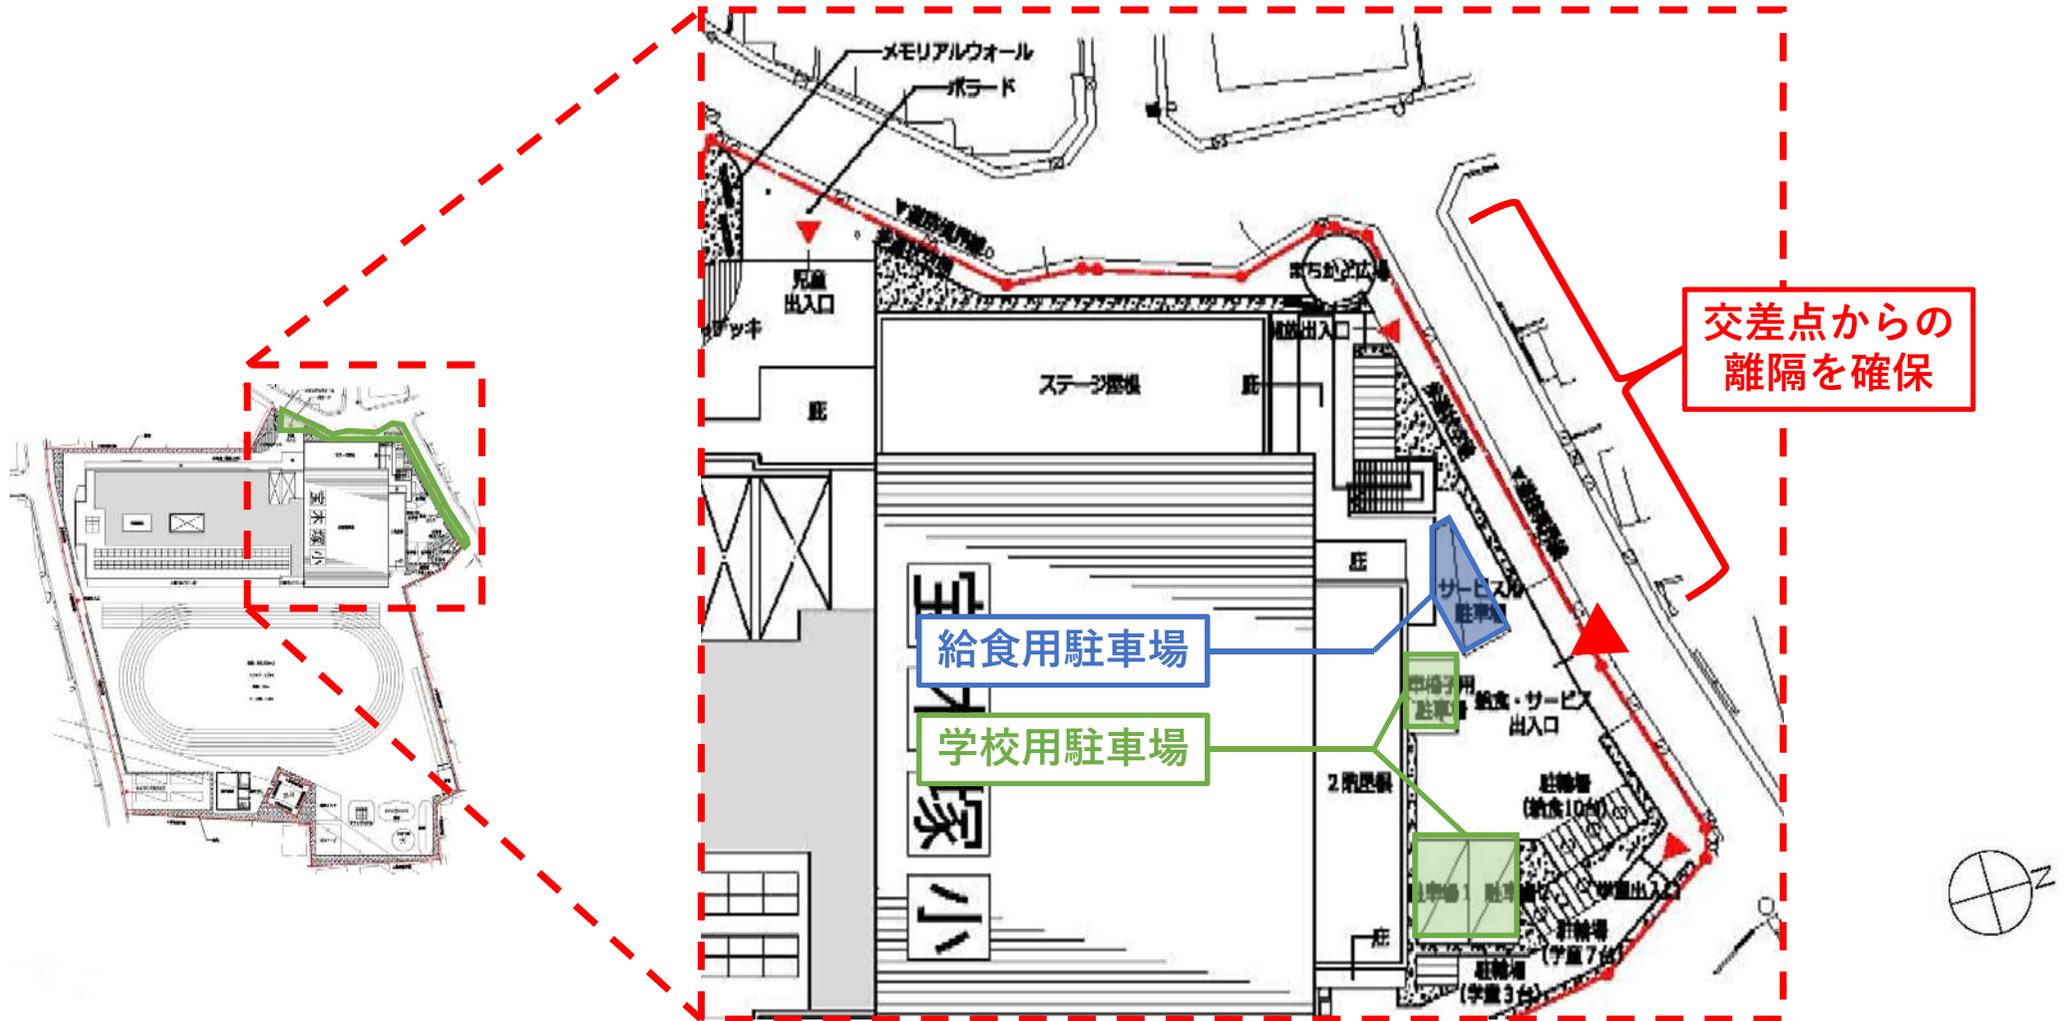


* 今後、変更の可能性があります。

2. 計画内容 -配置図-

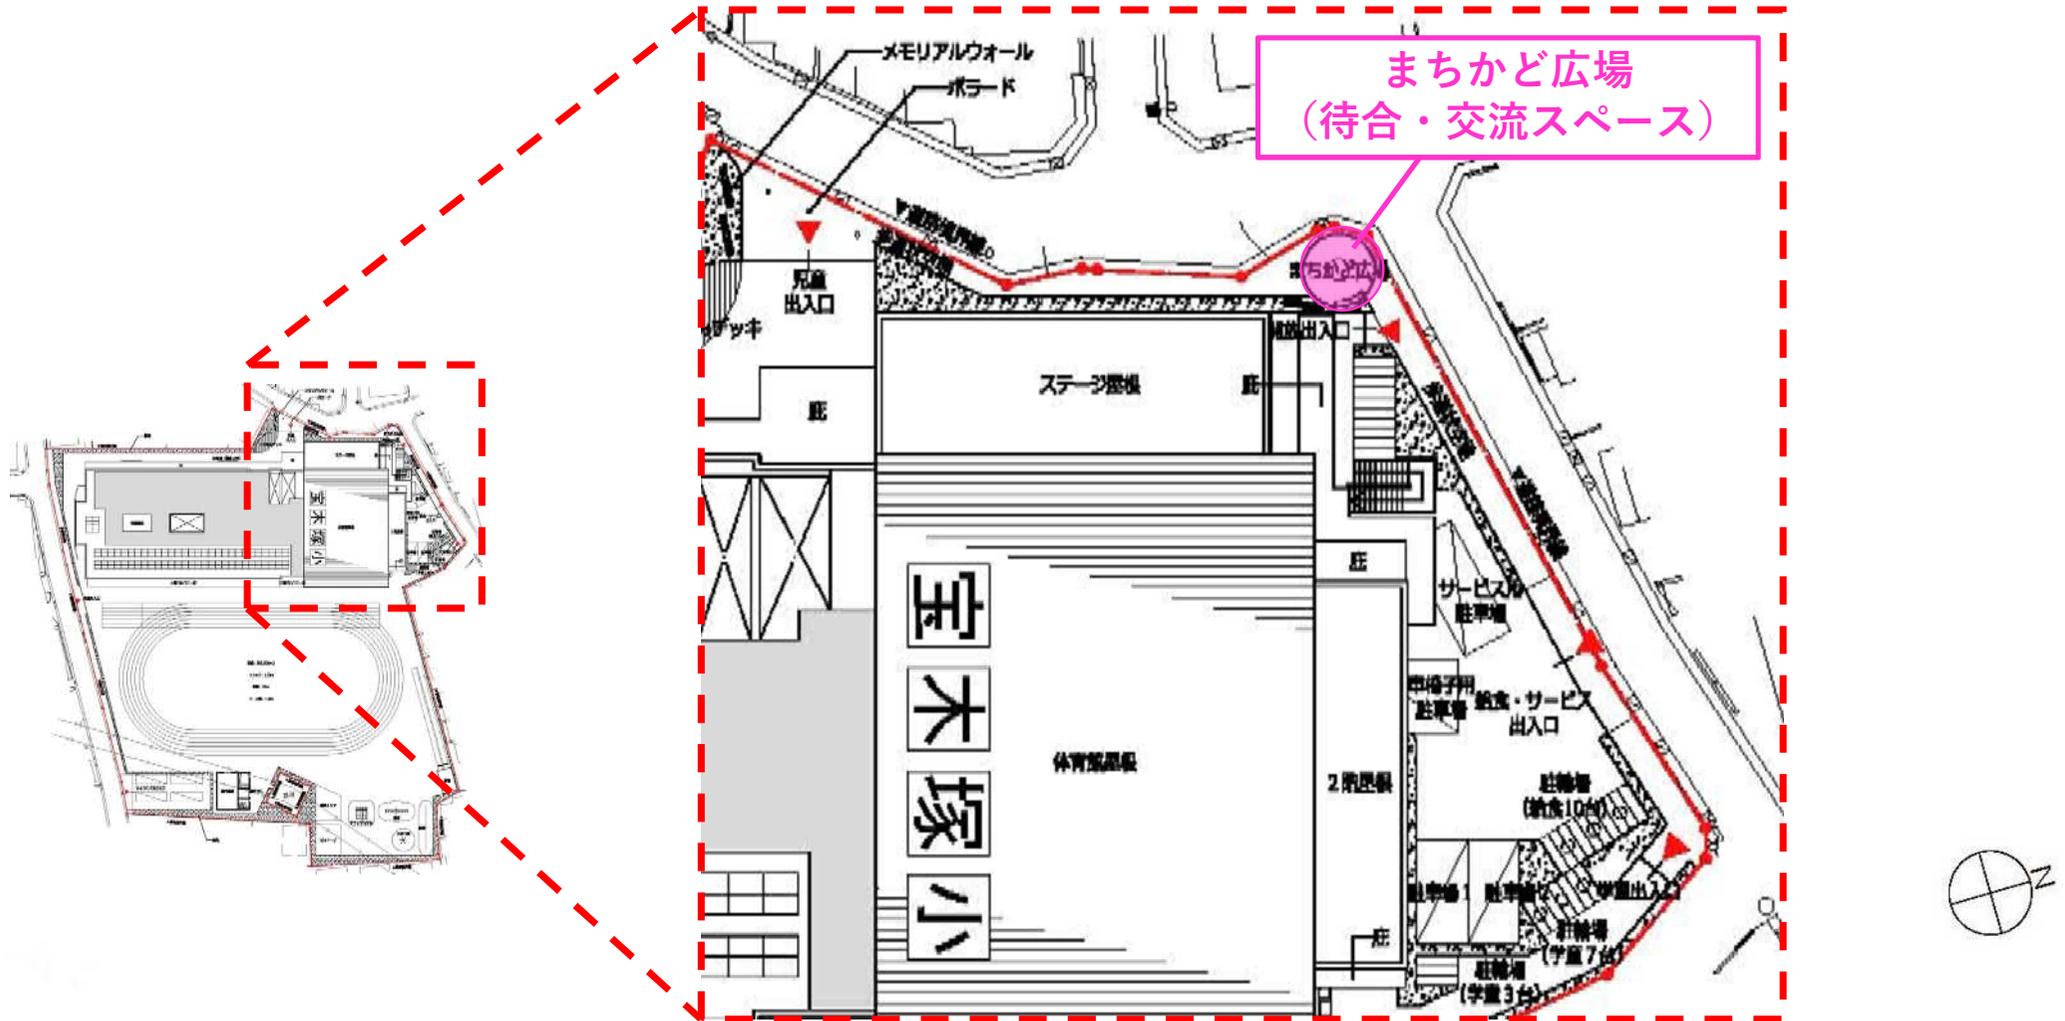


* 今後、変更の可能性があります。

2. 計画内容 -配置図-

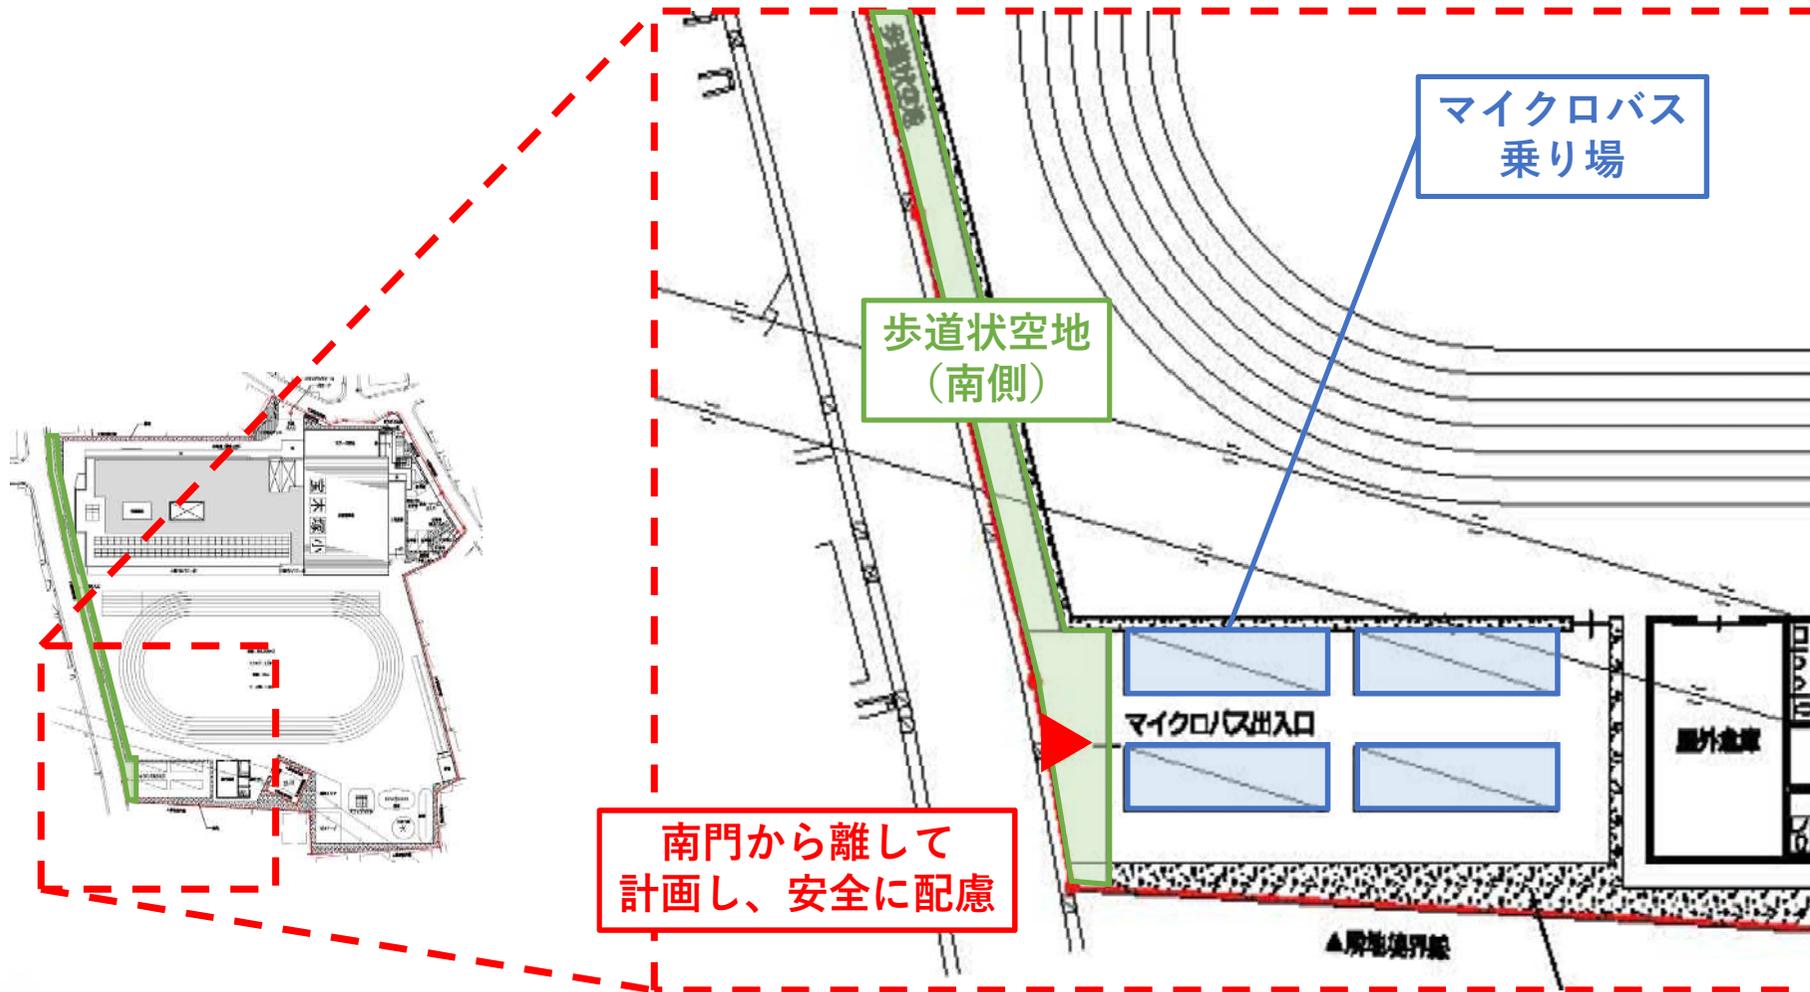


* 今後、変更の可能性があります。

2. 計画内容 -1階平面図-

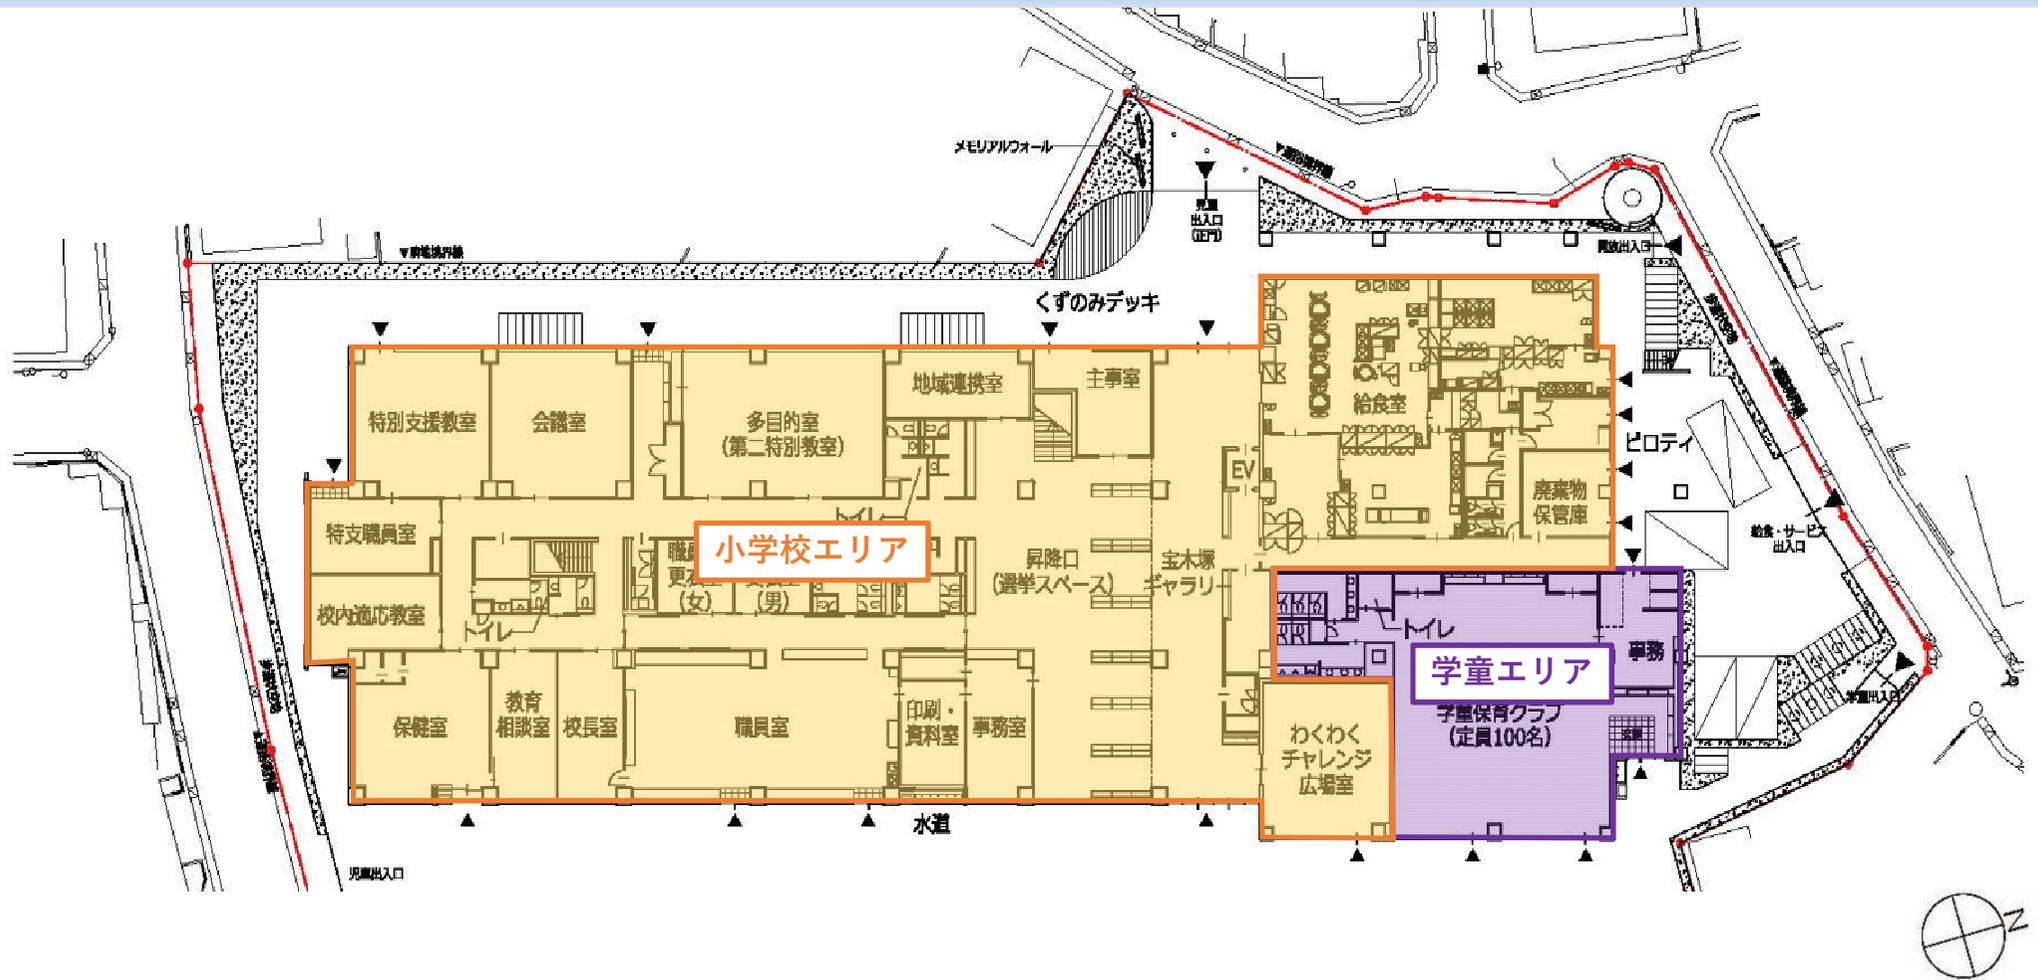

* 今後、変更の可能性があります。

2. 計画内容 -1階平面図-

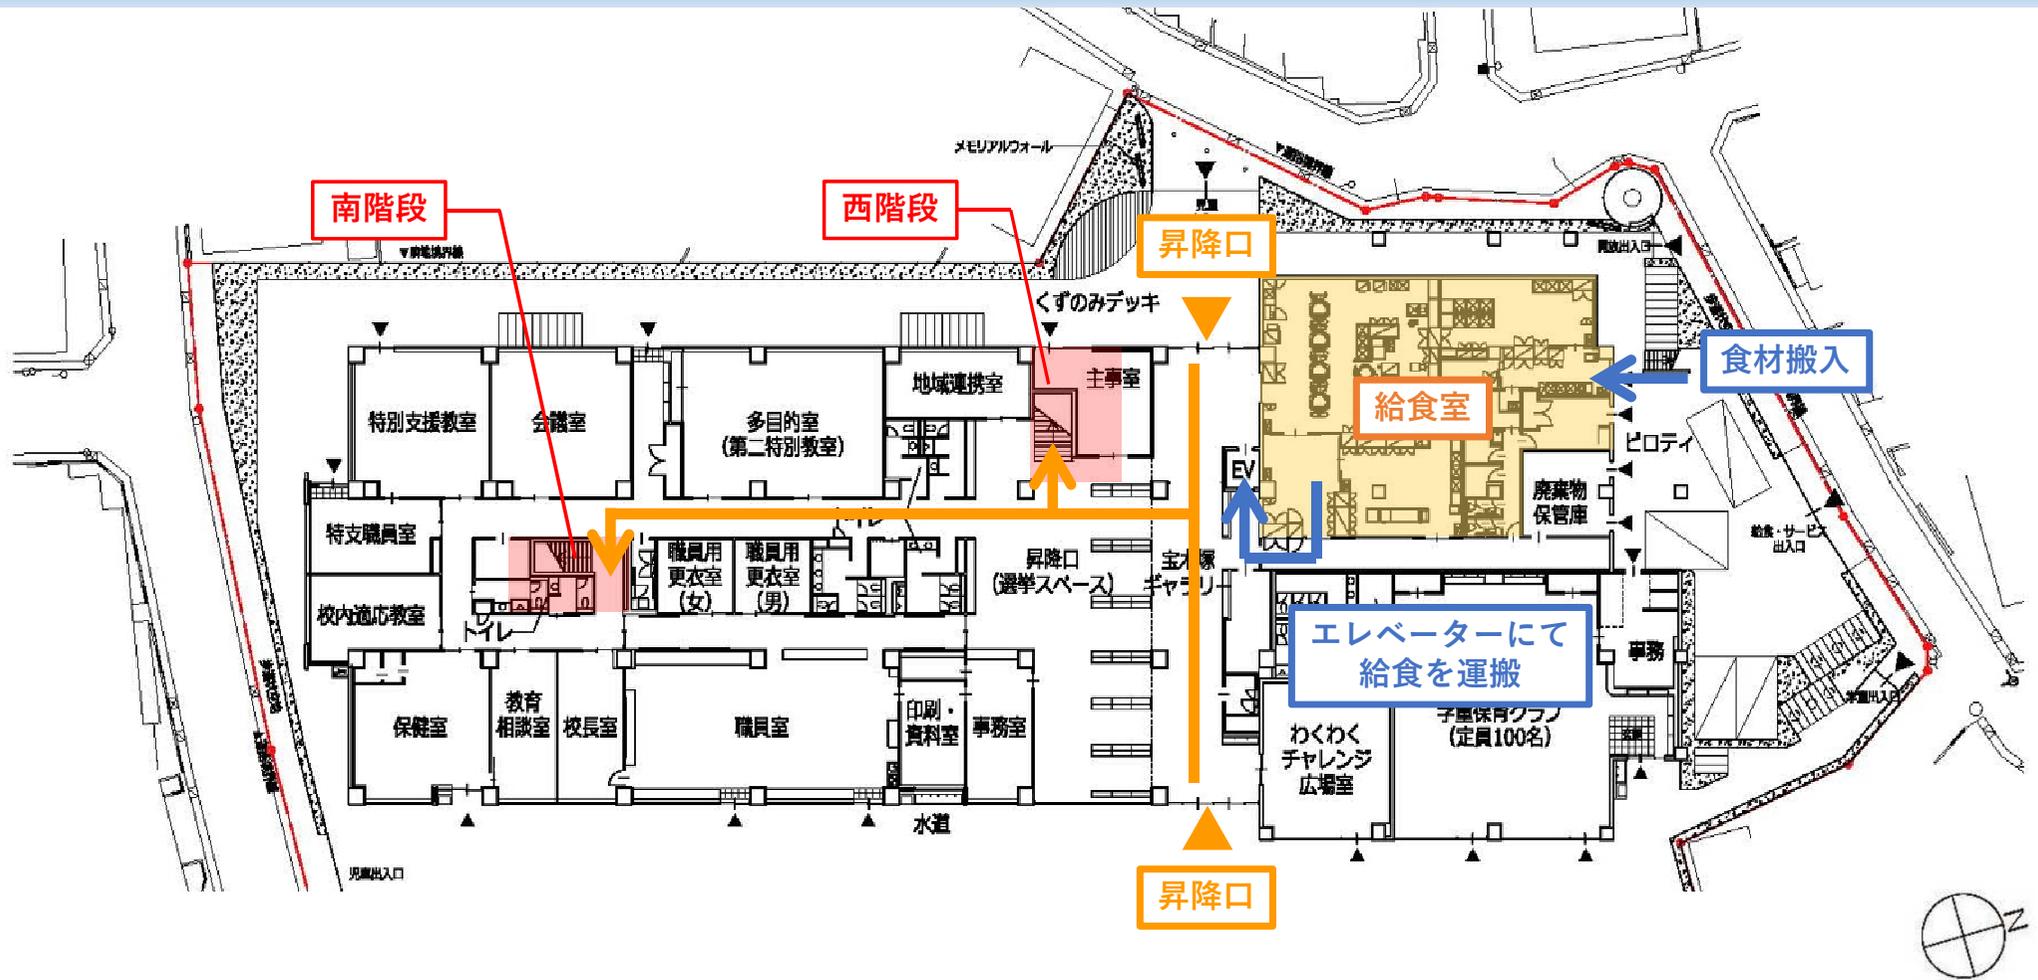


* 今後、変更の可能性があります。

2. 計画内容 -1階平面図-




* 今後、変更の可能性があります。

2. 計画内容 -1階平面図-

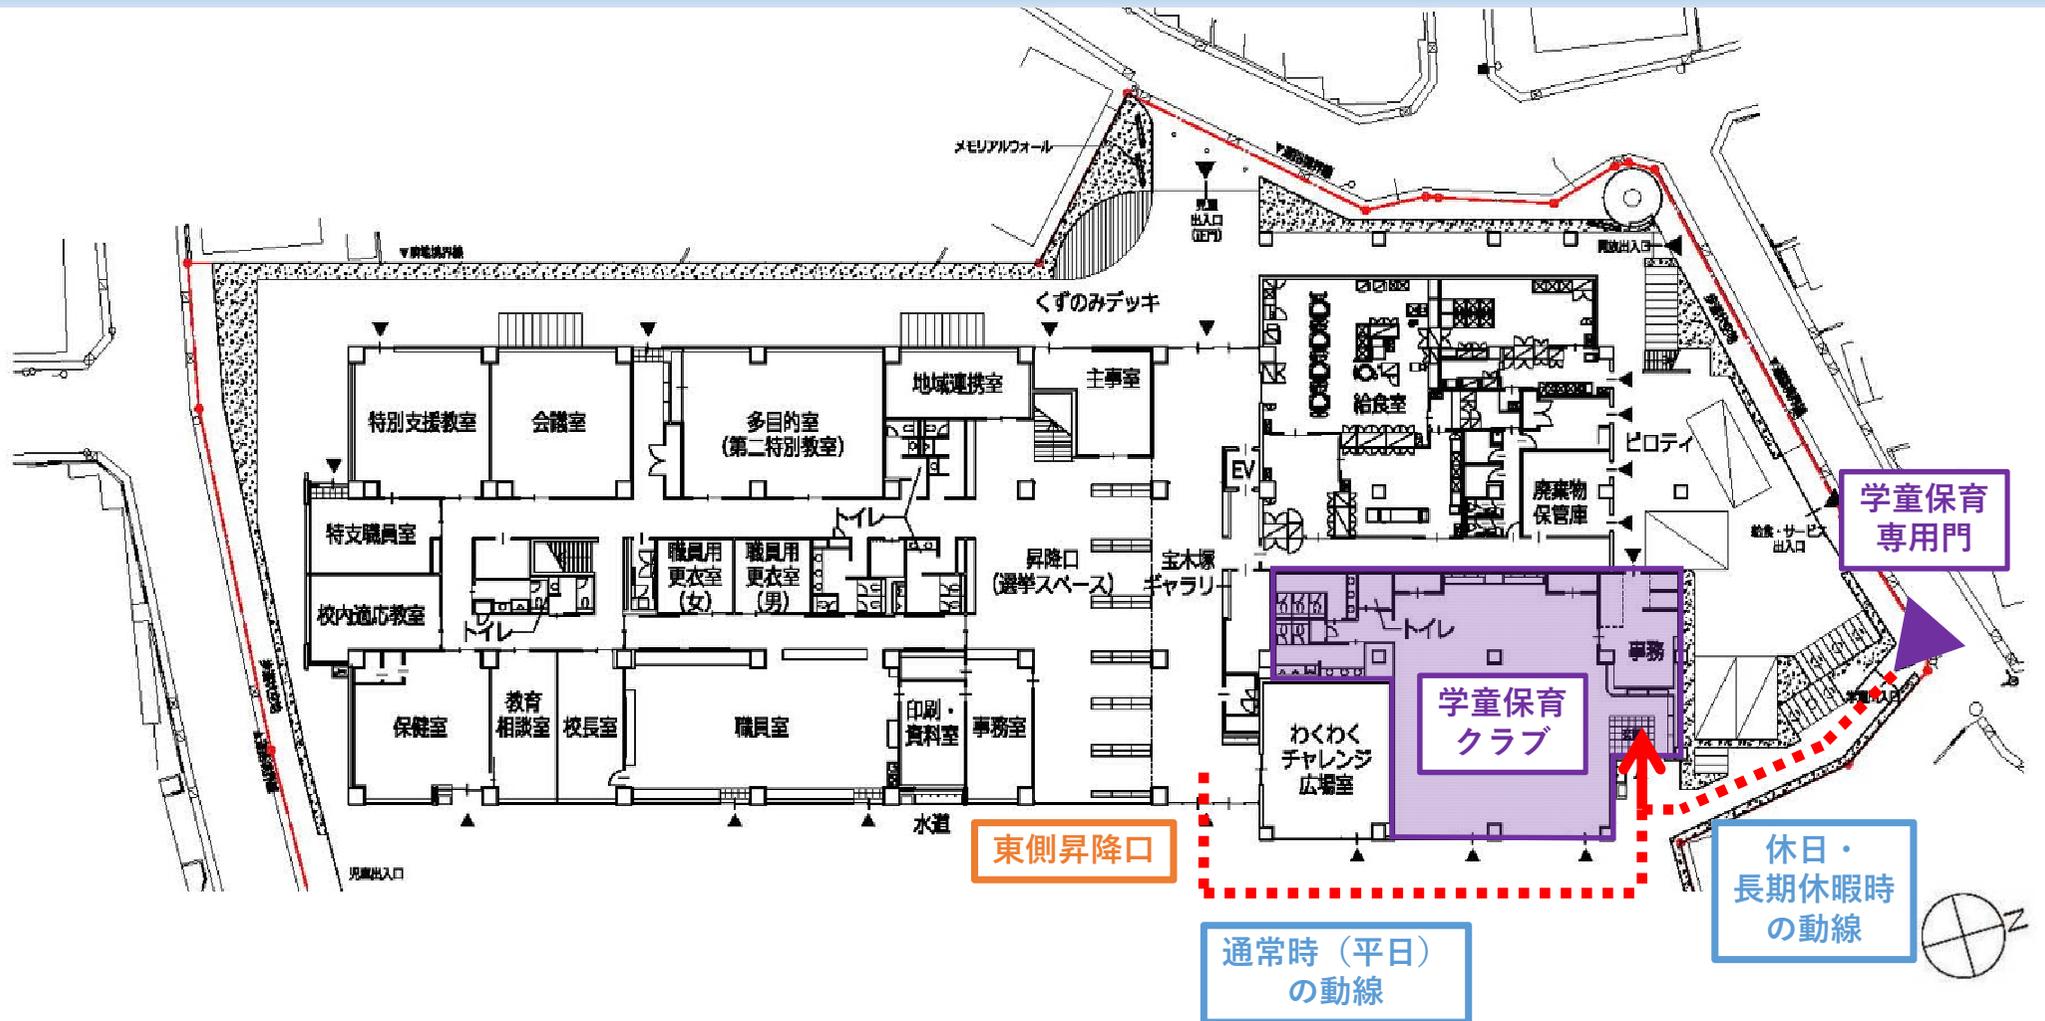


* 今後、変更の可能性があります。

2. 計画内容 -2階平面図-

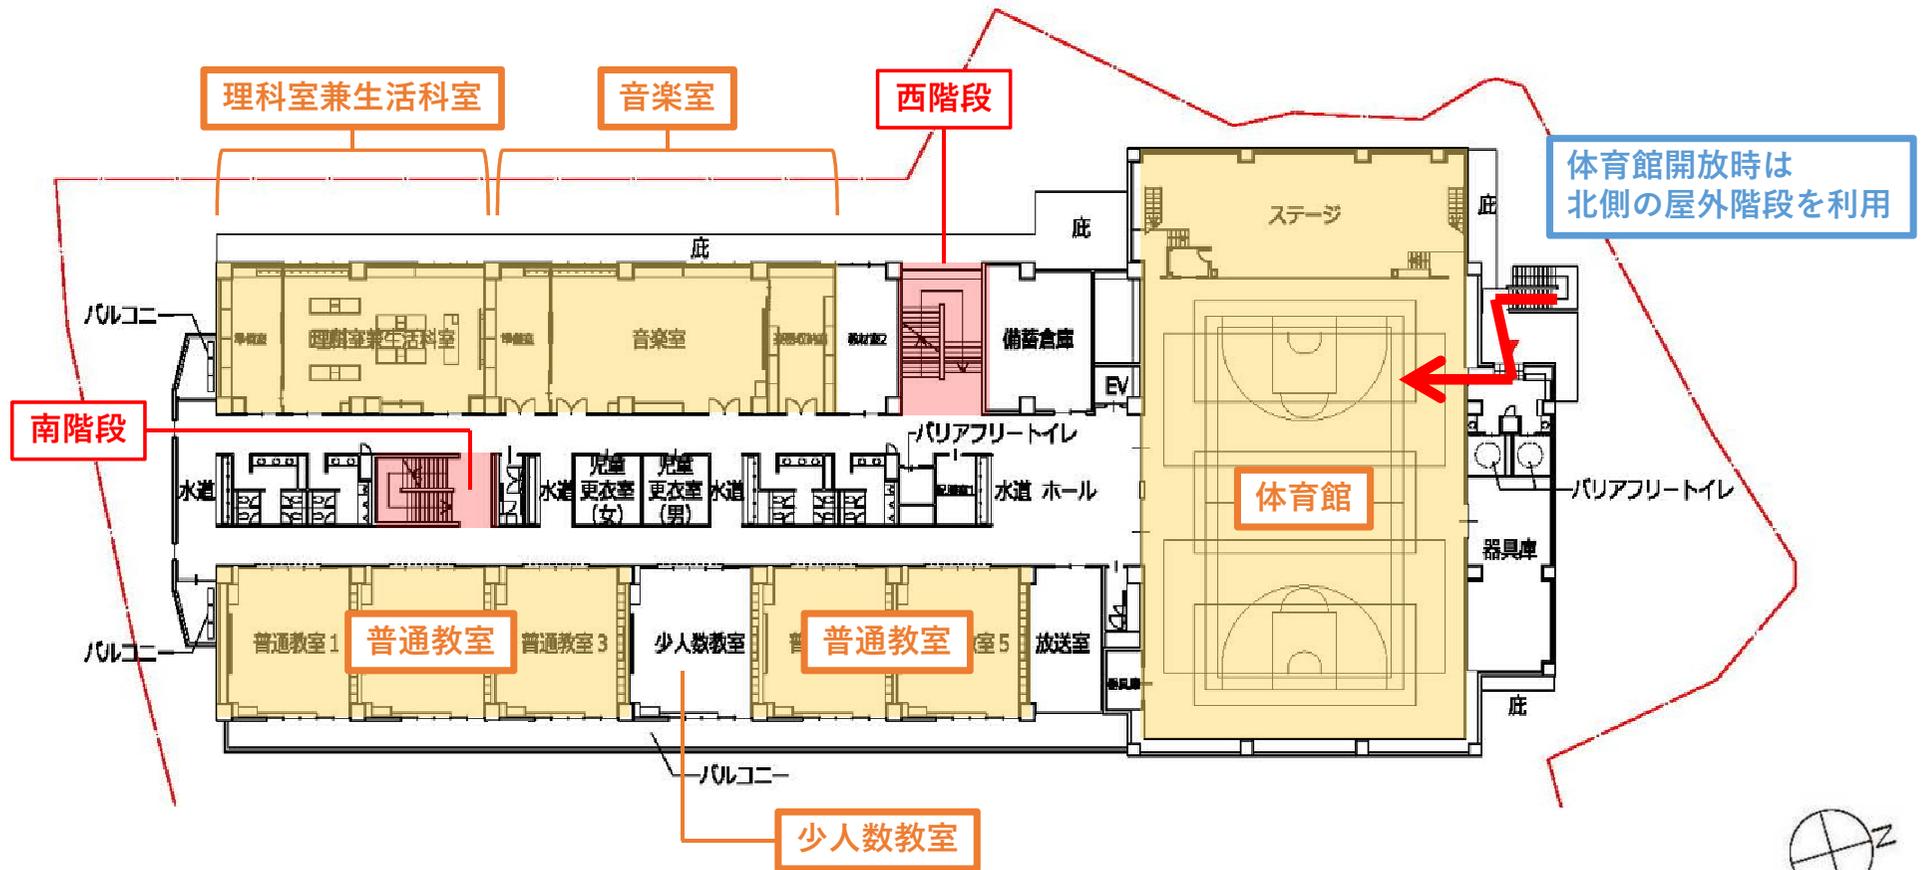


* 今後、変更の可能性があります。

2. 計画内容 -3階平面図-

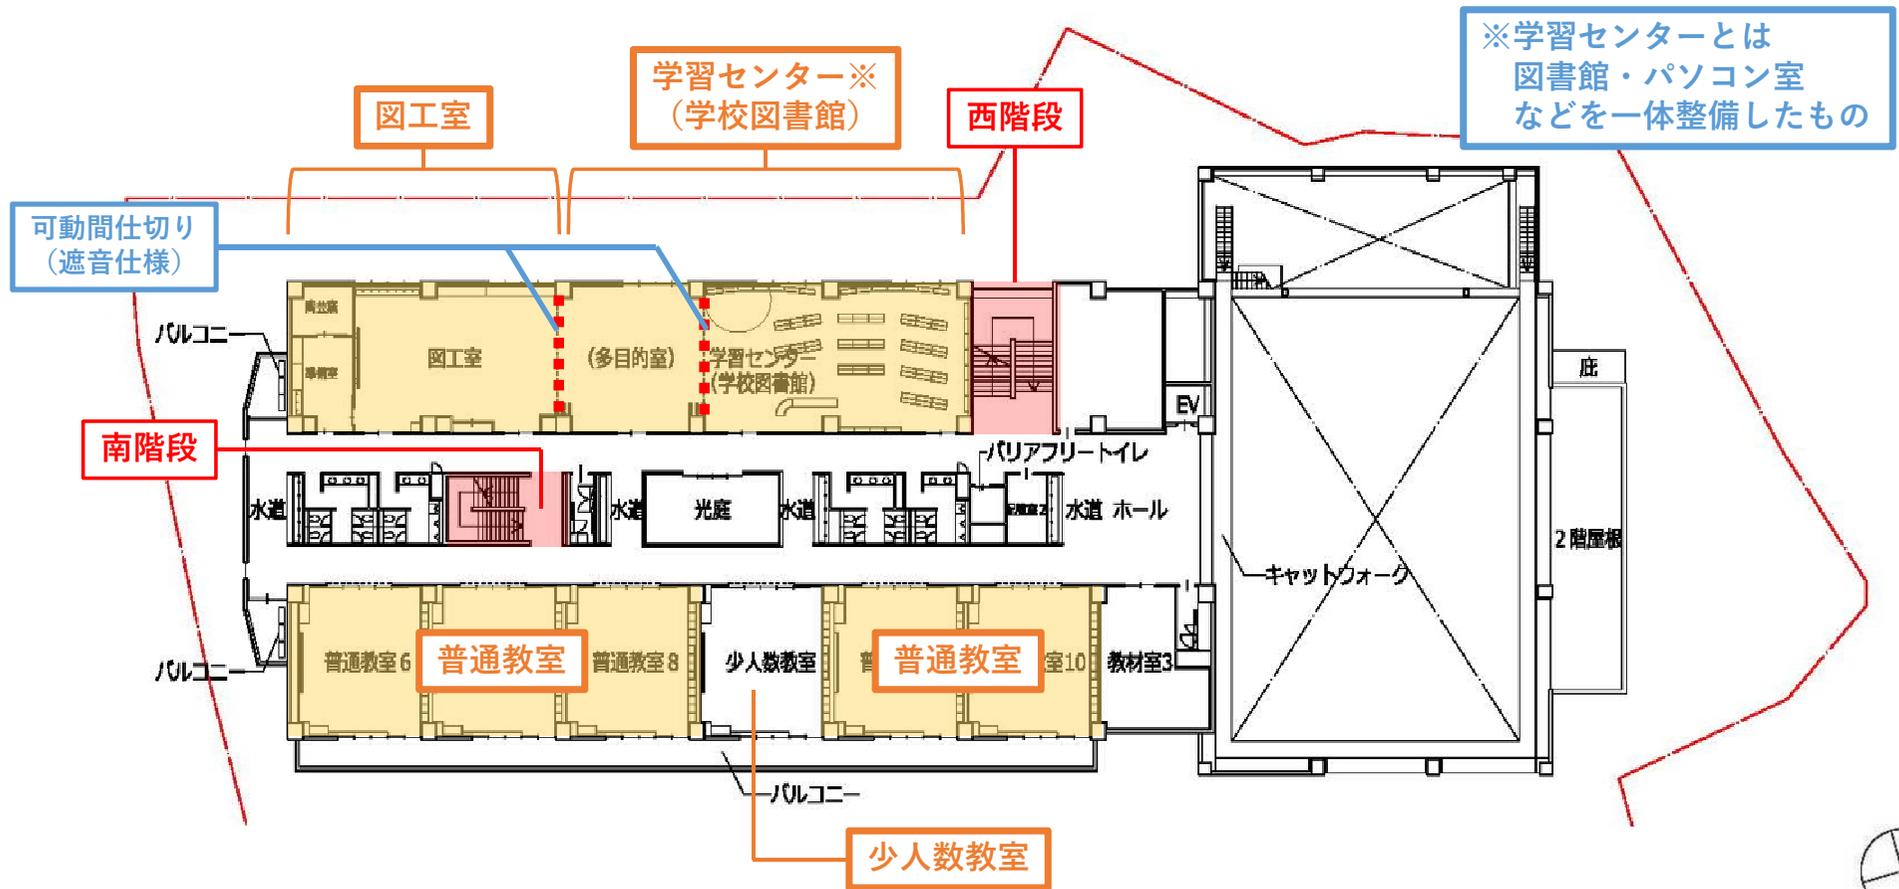


* 今後、変更の可能性があります。

2. 計画内容 -4階平面図-

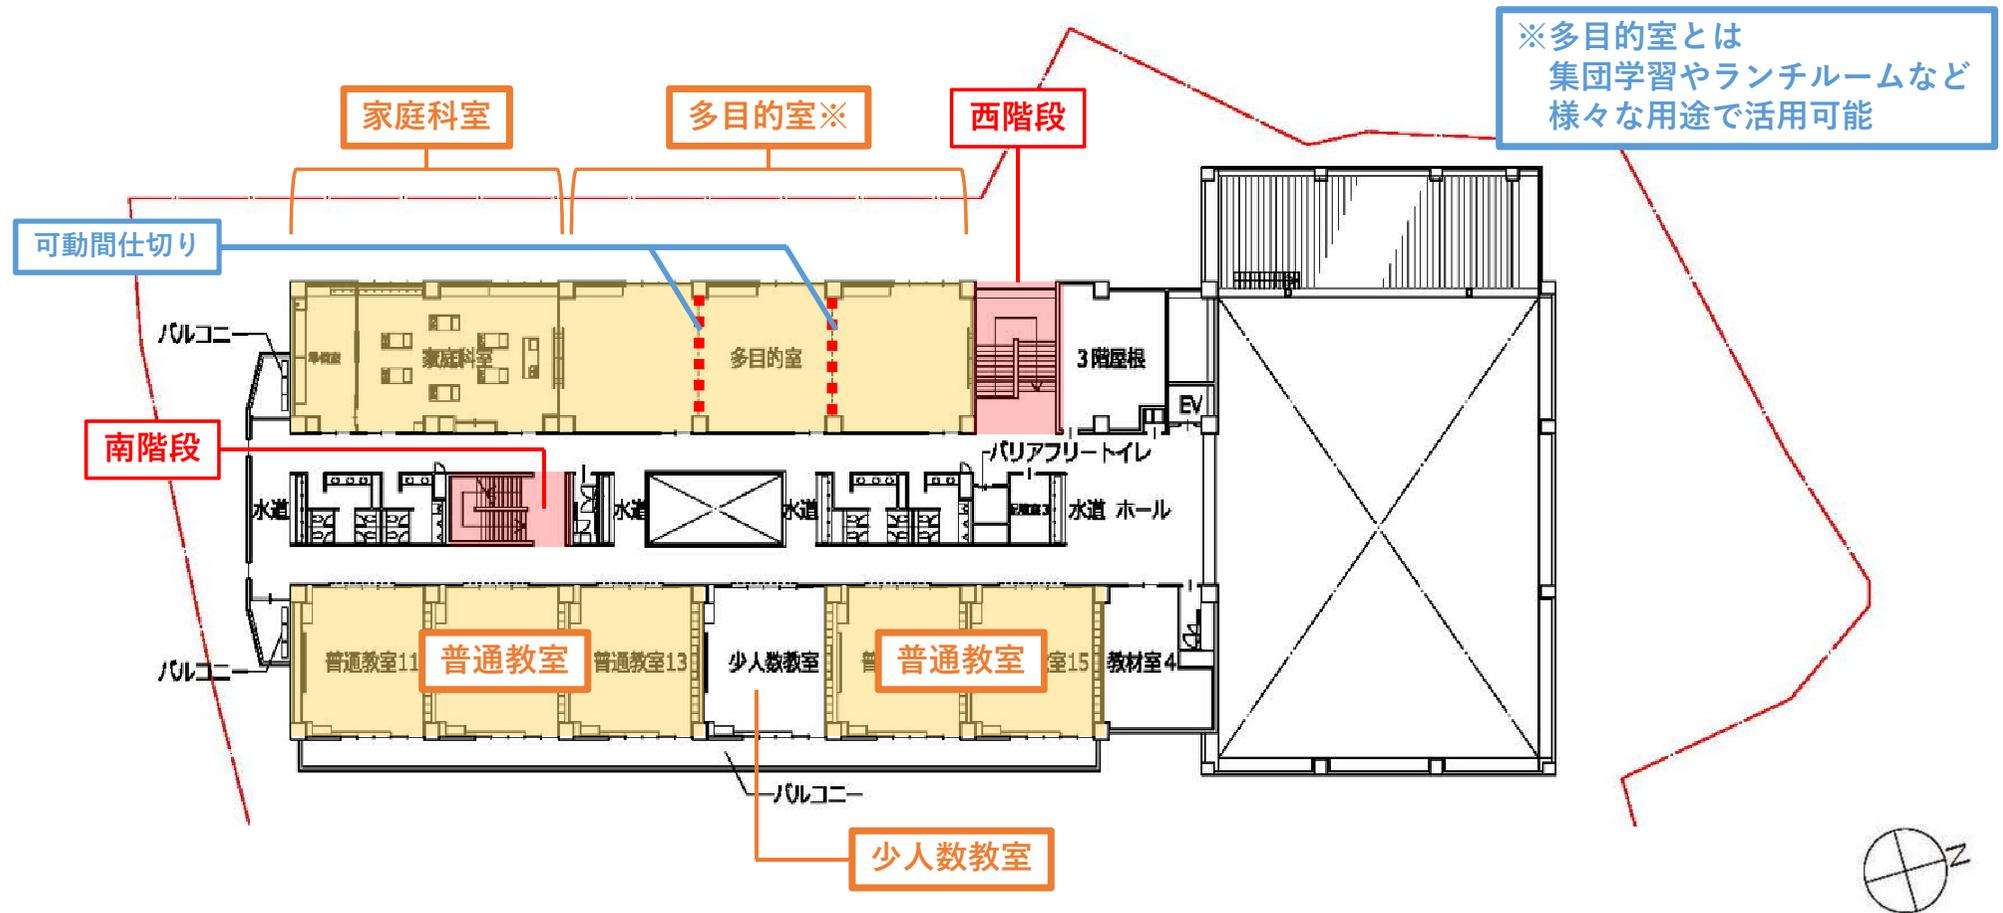



* 今後、変更の可能性があります。

2. 計画内容 -屋上平面図-

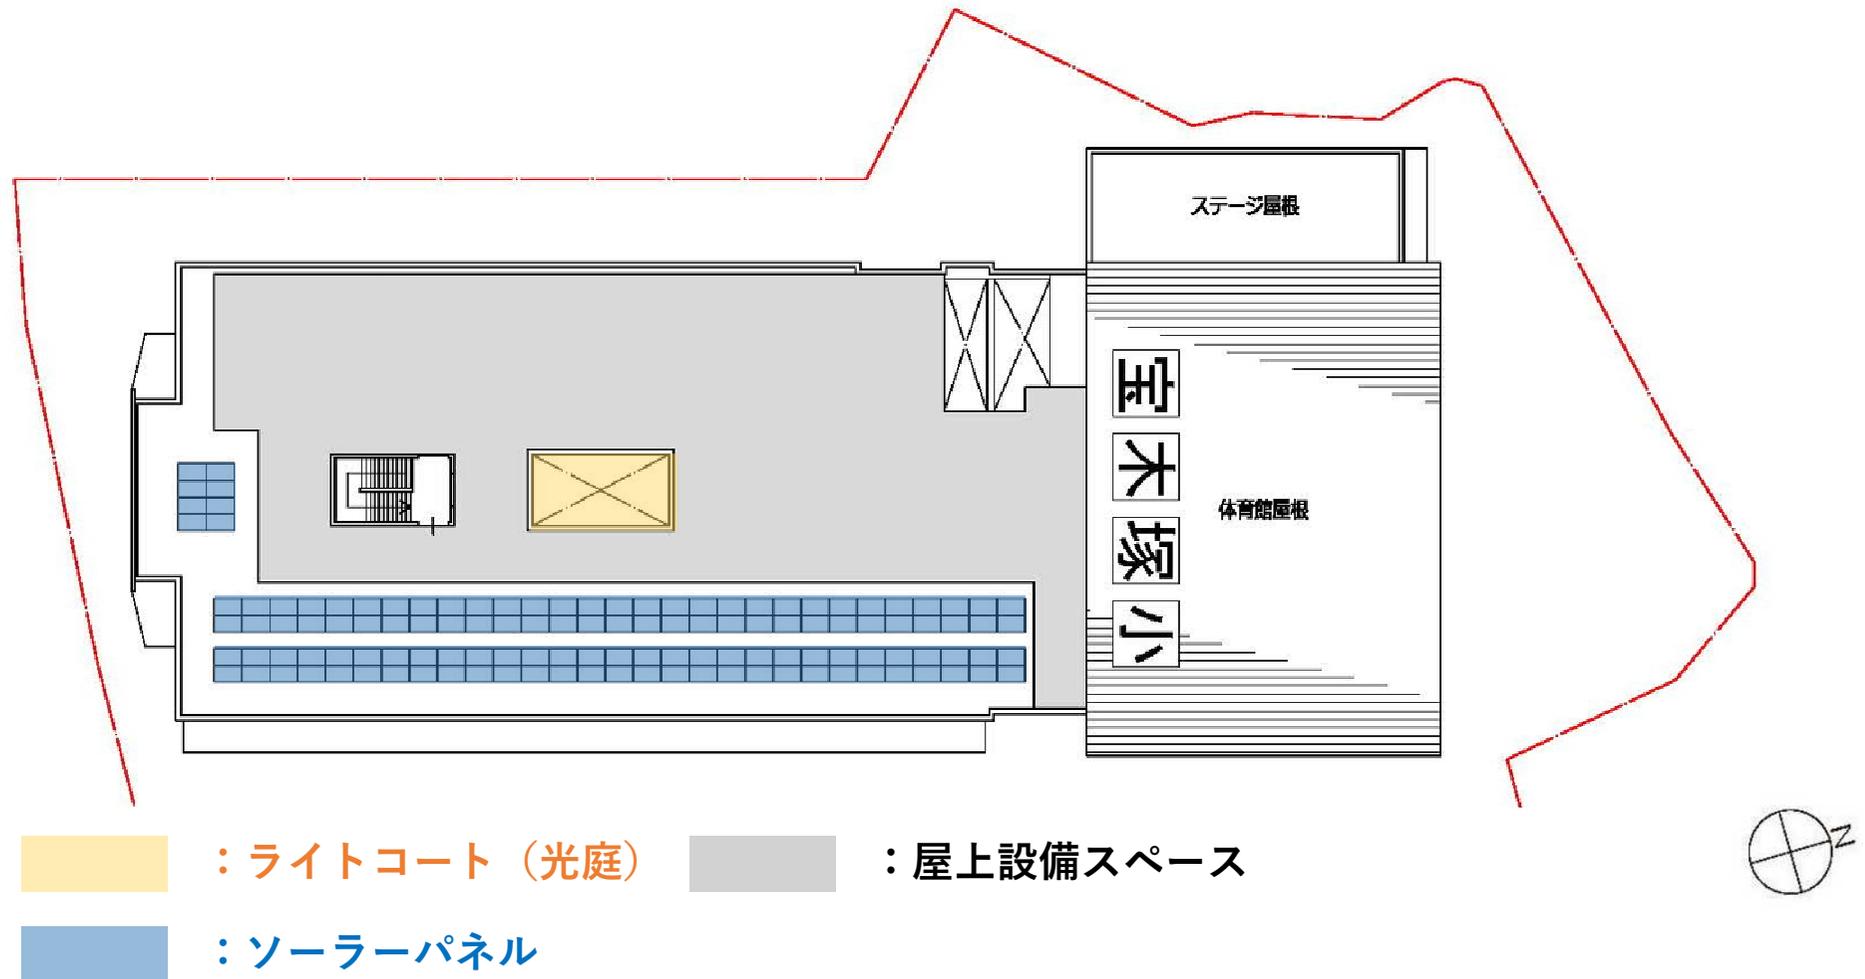

* 今後、変更の可能性があります。


2. 計画内容 -断面図-

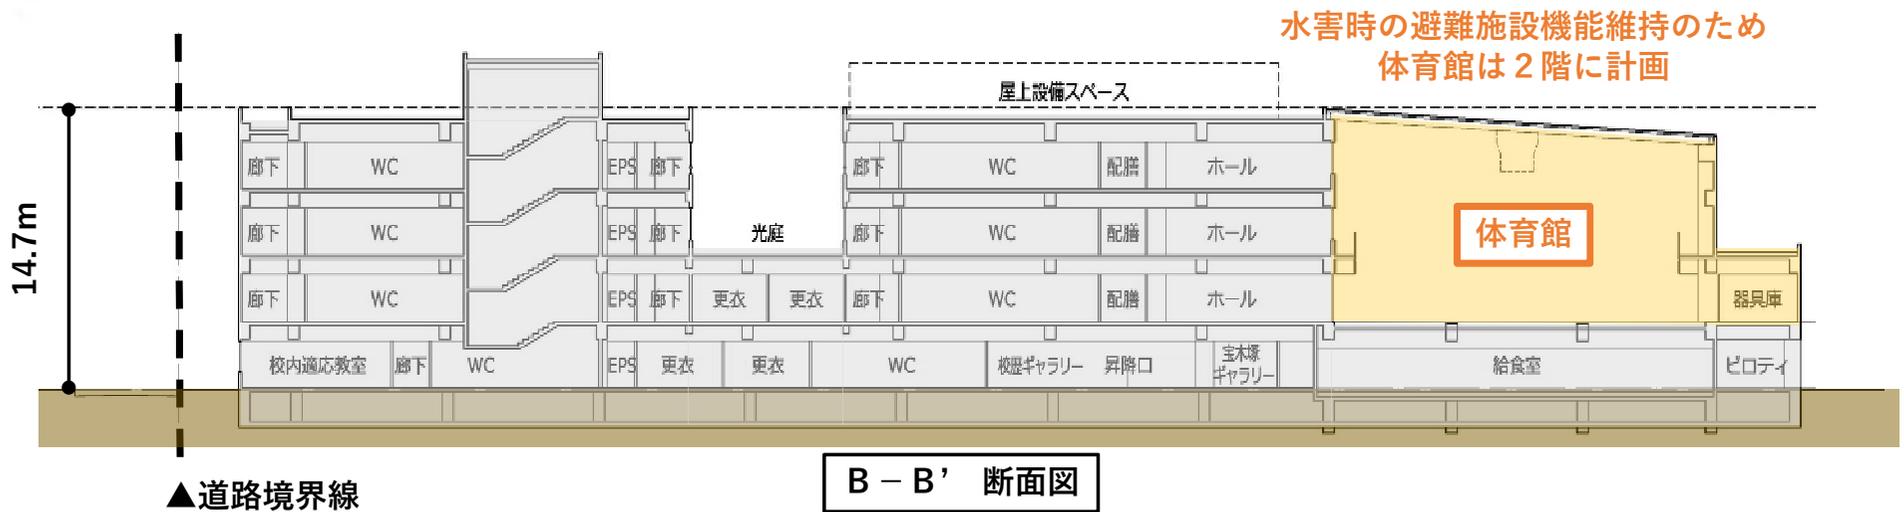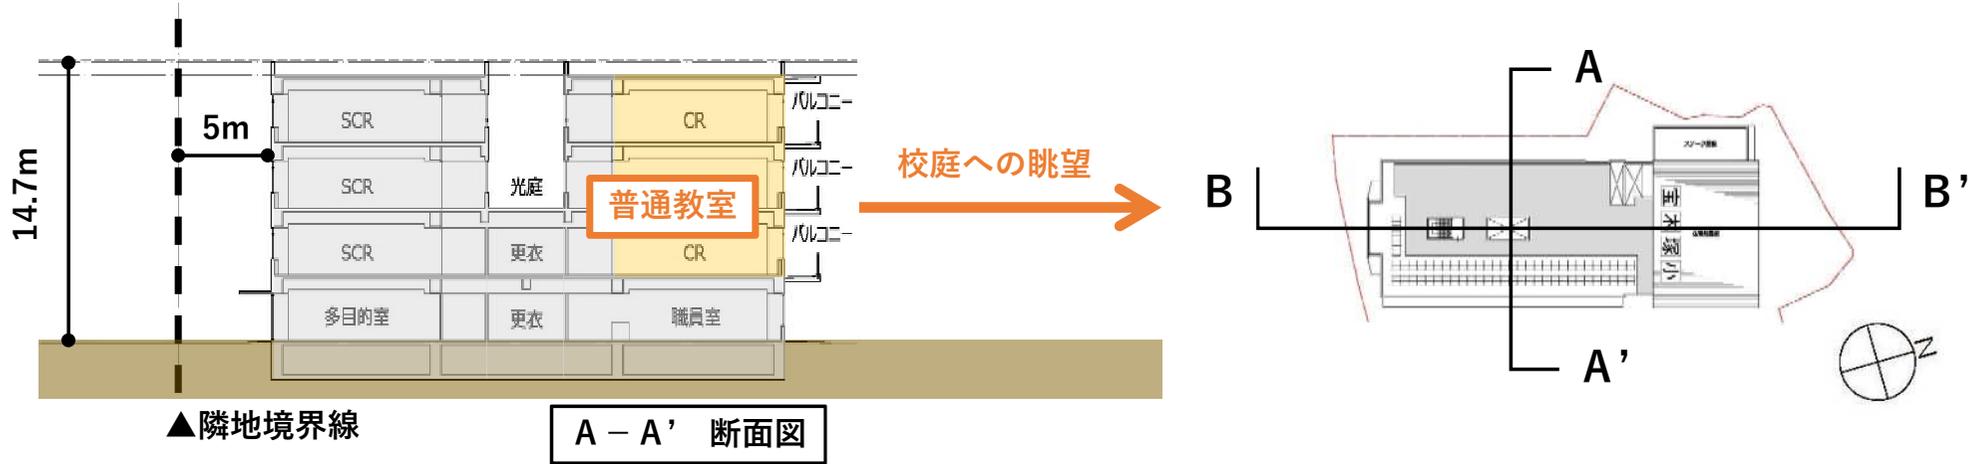

* 今後、変更の可能性があります。

3. 工事工程案

	2023年			令和5年度			2024年			令和6年度			2025年			令和7年度			2026年			令和8年度			2027年			令和9年度			2028年			令和10年度			2029年				
	4	5	6	7	8	9	10	11	12	1	2	3	4	5	6	7	8	9	10	11	12	1	2	3	4	5	6	7	8	9	10	11	12	1	2	3					
フェイズ				1-1,1-2			2			3			4			5-1,5-2			6																						
工事・引継し				プール解体																																					
				仮設校舎建設						仮設校舎へ引継																															
				既存校舎解体						10ヶ月																															
				新校舎建設									34ヶ月						新校舎へ引継																						
				仮設校舎・既存体育館解体																		90ヶ月																			
				外構工事																																					

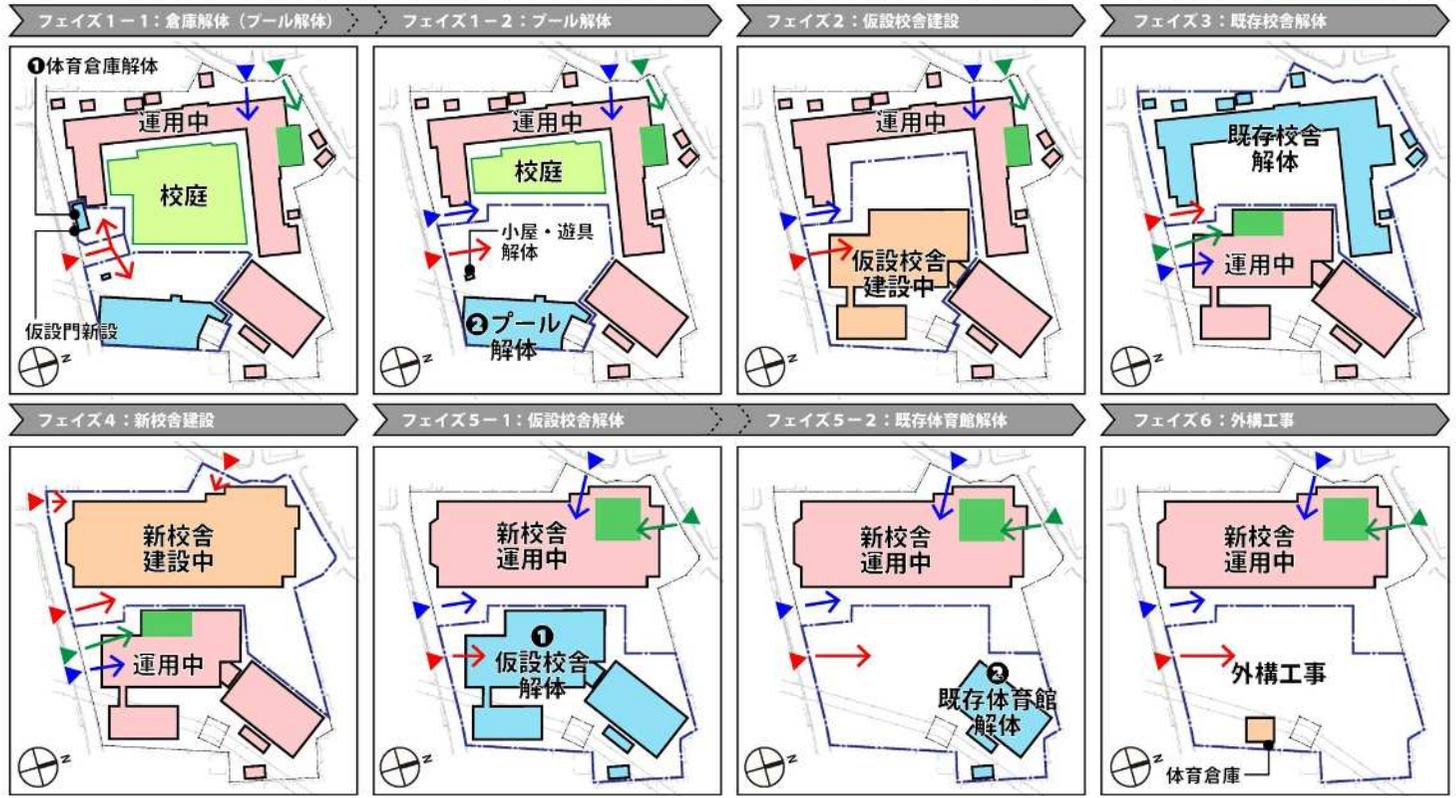

* 今後、変更の可能性があります。

3. 工事工程案

フェイズ1-1:倉庫解体(プール解体)

工事期間:令和5年7月~8月(2ヵ月間)



	令和5年度												
	23年	令和5年度											
フェイズ	5	6	7	8	9	10	11	12					
プール解体													
仮設校舎建設													
既存校舎解体													
新校舎建設													
仮設校舎・既存体育館解体													
外構工事													

凡例		
建設中	▲ 児童	→ 児童動線
解体	▲ 工事車両	→ 工事動線
運用中	▲ サービス車両	→ サービス動線
仮囲い		
校庭		
給食室		

* 今後、変更の可能性があります。

3. 工事工程案

フェイズ1-2: プール解体

工事期間: 令和5年9月～11月(3ヵ月間)



	令和5年度											
	23年	令和5年度										
フェイズ	5	6	7	8	9	10	11	12				
プール解体					5ヵ月							
仮設校舎建設												
既存校舎解体												
新校舎建設												
仮設校舎・既存体育館解体												
外構工事												


凡例		
建設中	▲ 児童	→ 児童動線
解体	▲ 工事車両	→ 工事動線
運用中	▲ サービス車両	→ サービス動線
仮囲い		
校庭		
給食室		

* 今後、変更の可能性があります。

3. 工事工程案

フェイズ2: 仮設校舎建設

工事期間: 令和5年12月～令和6年7月(8ヵ月間)

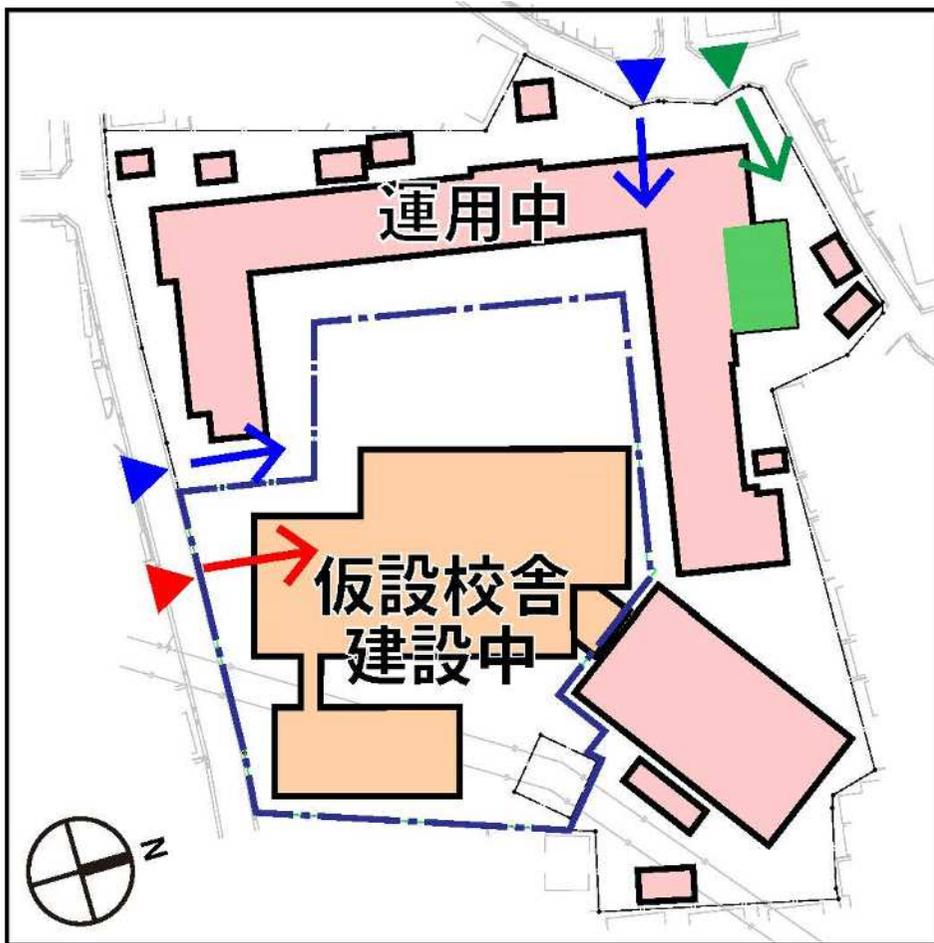


フェイズ	2024年												令和6年				
	11	12	1	2	3	4	5	6	7	8	9	10	11	12			
プール解体																	
仮設校舎建設																	
既存校舎解体																	
新校舎建設																	
仮設校舎・既存体育館解体																	
外構工事																	

凡例		
建設中	▲ 児童	→ 児童動線
解体	▲ 工事車両	→ 工事動線
運用中	▲ サービス車両	→ サービス動線
仮囲い		
校庭		
給食室		

* 今後、変更の可能性があります。

3. 工事工程案

フェイズ3: 既存校舎解体

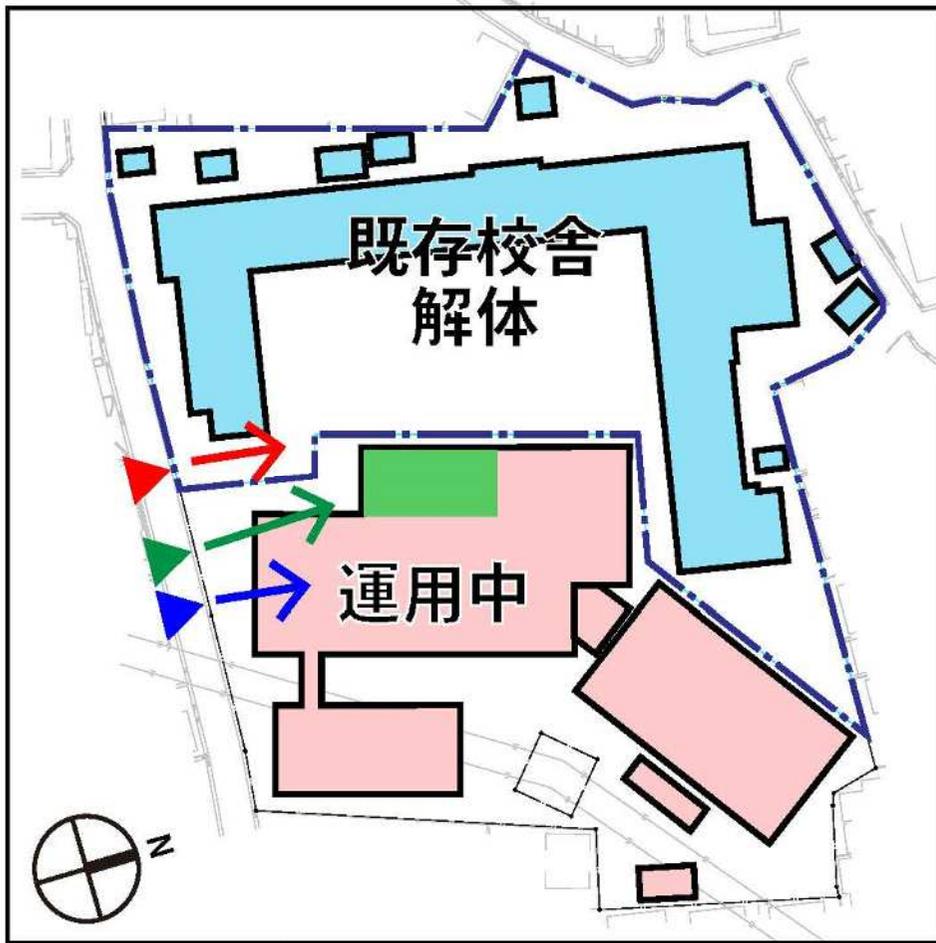

* 今後、変更の可能性があります。


工事期間: 令和6年9月～令和7年6月(10ヵ月間)

	令和6年度												2025年度													
	7	8	9	10	11	12	1	2	3	4	5	6	7	8	9	10	11	12	1	2	3	4	5	6	7	
フェイズ	3																									
工事・引越し	プール解体																									
	仮設校舎建設																									
	既存校舎解体																									
	新校舎建設																									
	仮設校舎・既存体育館解体																									
	外構工事																									

凡例		
建設中	▲ 児童	→ 児童動線
解体	▲ 工事車両	→ 工事動線
運用中	▲ サービス車両	→ サービス動線
仮囲い		
校庭		
給食室		

3. 工事工程案

フェイズ5-1: 仮設校舎解体
 フェイズ5-2: 既存体育館解体

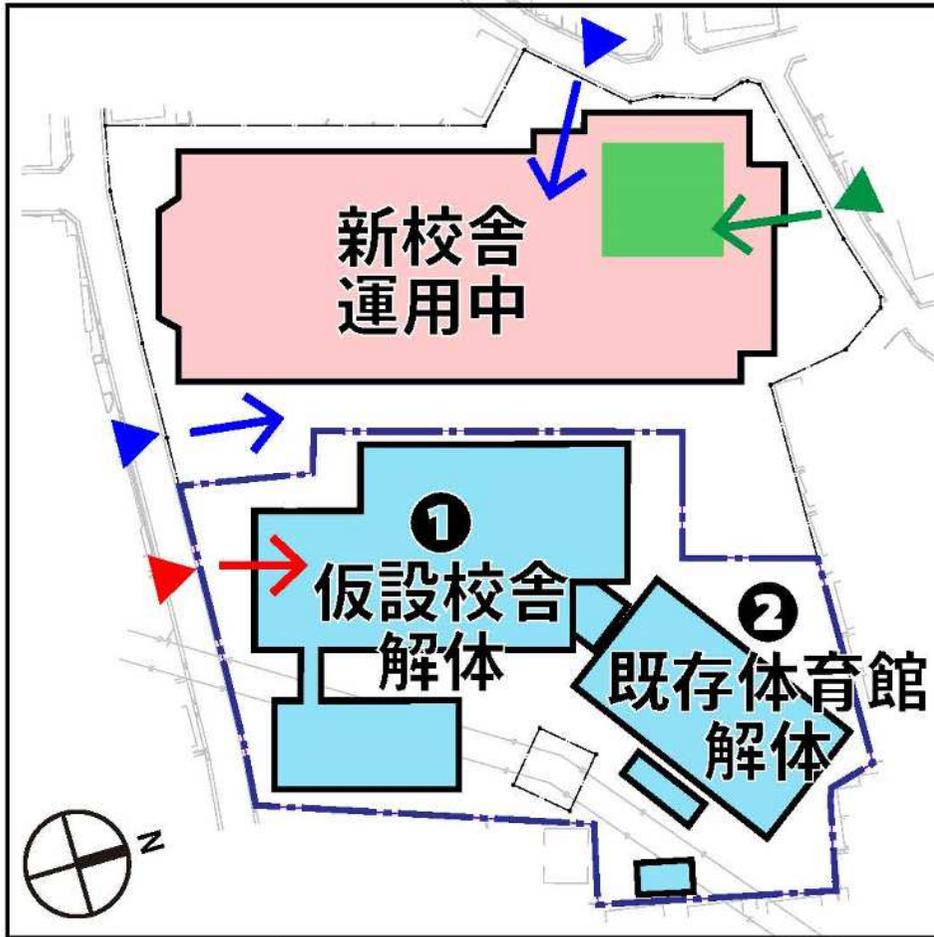

工事期間: 令和9年9月～令和10年5月(9ヵ月間)

	令和9年度 2022年													
	6	7	8	9	10	11	12	1	2	3	4	5	6	7
フェイズ	5-1,5-2													
工事・引越し	プール解体													
	仮設校舎建設													
	既存校舎解体													
	新校舎建設													
	仮設校舎・既存体育館解体													
	外構工事													


凡例		
建設中	▲ 児童	→ 児童動線
解体	▲ 工事車両	→ 工事動線
運用中	▲ サービス車両	→ サービス動線
仮囲い		
校庭		
給食室		

* 今後、変更の可能性があります。

3. 工事工程案

フェイズ6:外構工事

工事期間:令和10年6月～令和10年11月(6ヵ月間)

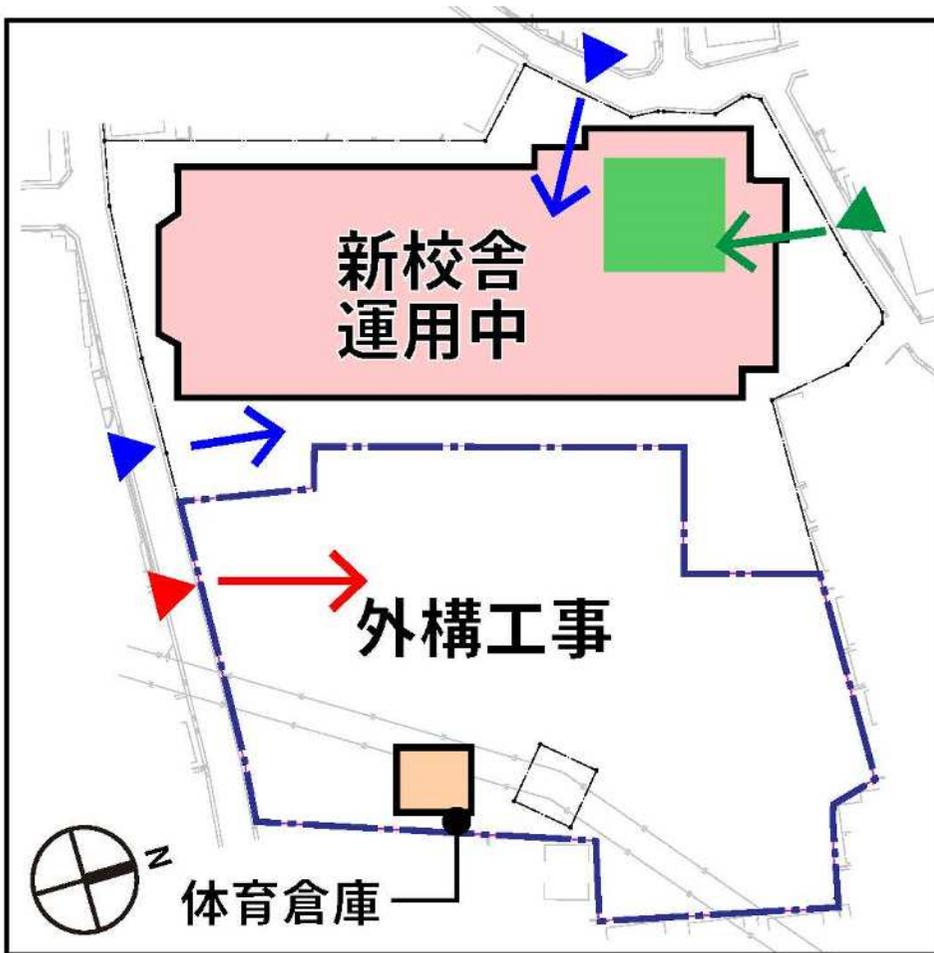

	令和10年度												2029年		
	4	5	6	7	8	9	10	11	12	1	2	3			
フェイズ			6												
工事・引越し	プール解体														
	仮設校舎建設														
	既存校舎解体														
	新校舎建設														
	仮設校舎・既存体育館解体														
外構工事			6ヵ月												

凡例		
建設中	▲ 児童	→ 児童動線
解体	▲ 工事車両	→ 工事動線
運用中	▲ サービス車両	→ サービス動線
仮囲い		
校庭		
給食室		

* 今後、変更の可能性があります。

令和5年度

葛飾区立宝木塚小学校改築工事基本設計（案）

説明会

令和5年4月